


1. STĀVA PLĀNS


M 1:200

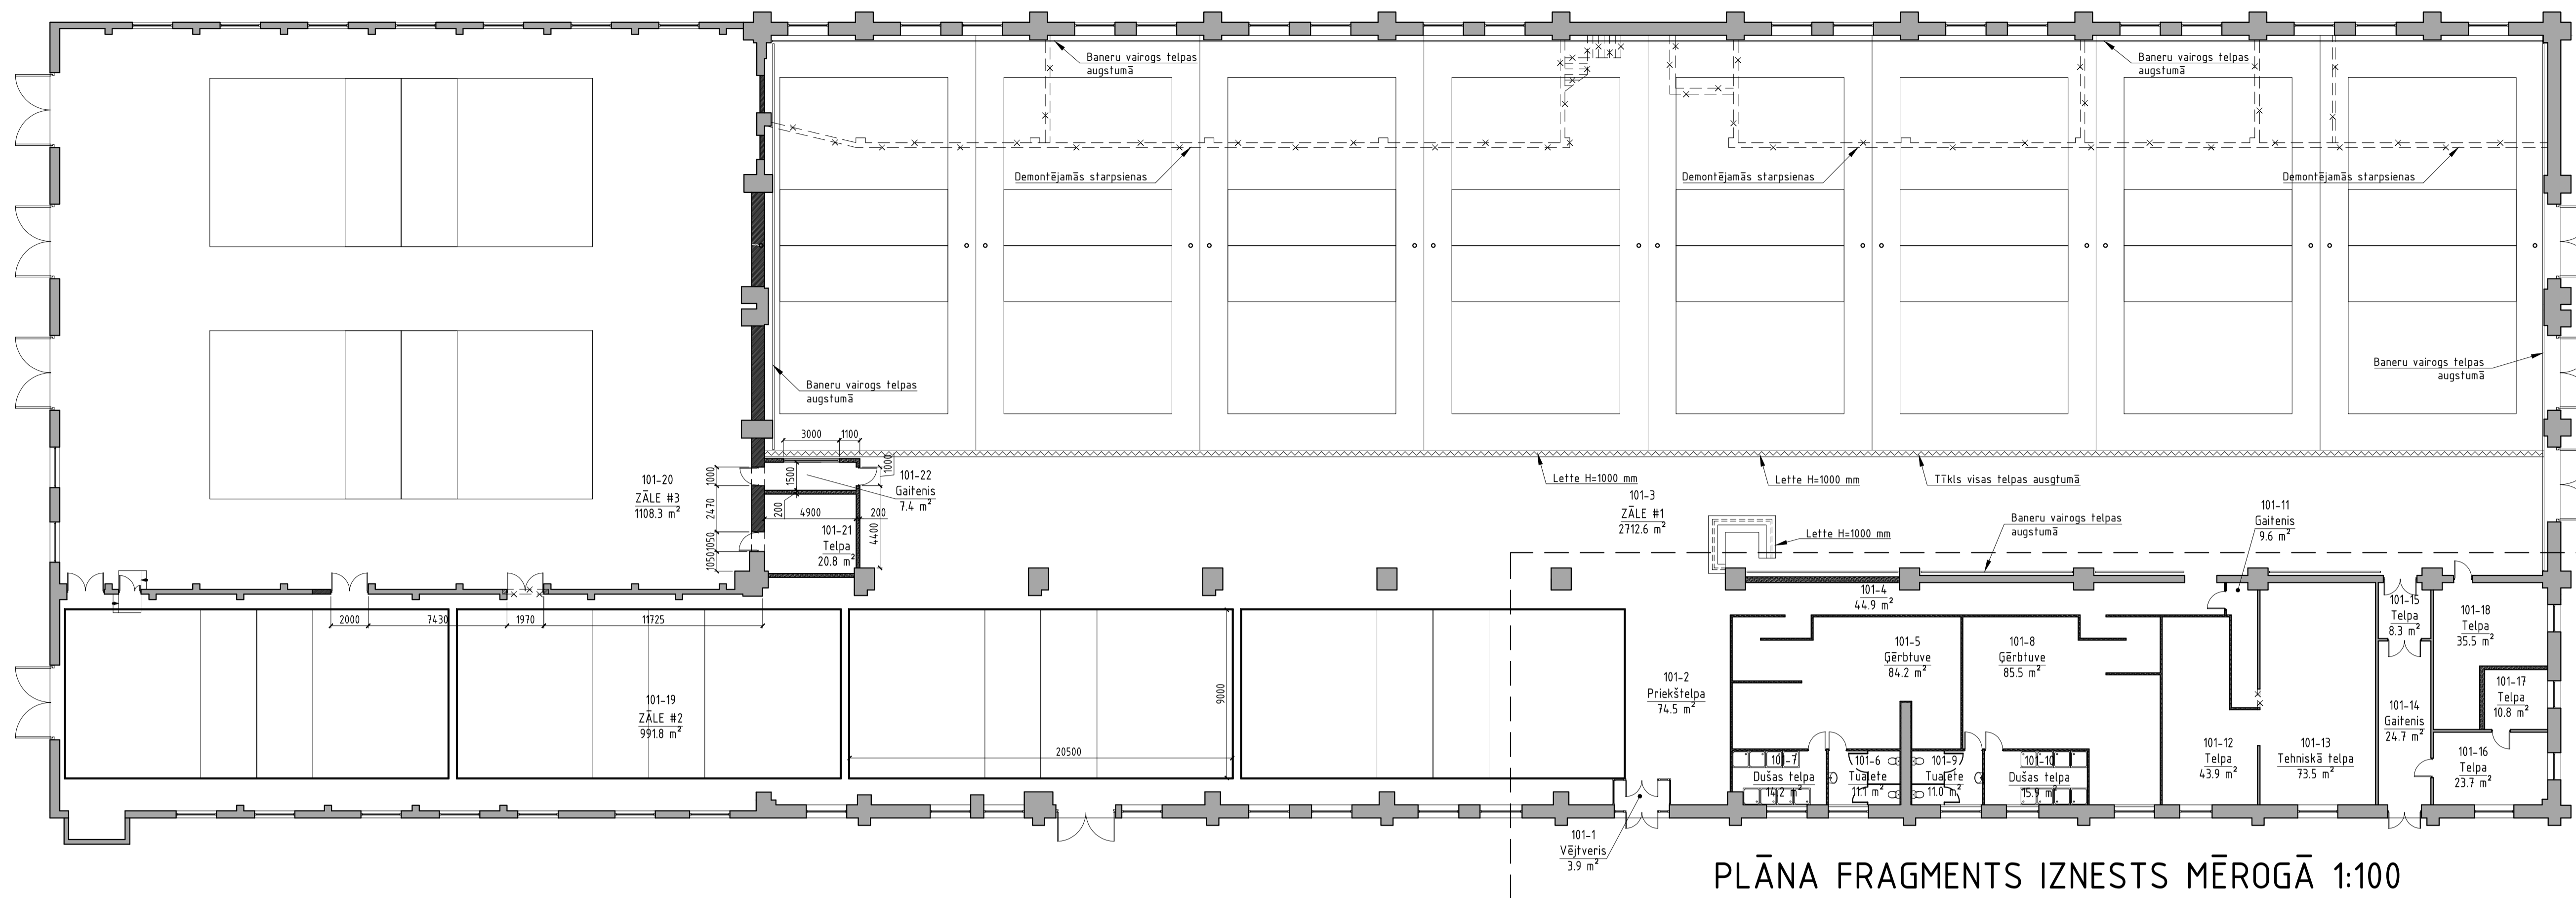

STĀVA TĒĻU EKSPĻĪKĀCIJA			
Nr.	Telpas nosaukums	Virsmas laukums	
101-1	Vējtveris	3.9	
101-2	Priekštelpa	74.5	
101-3	Zāle #1	2712.6	
101-4	Gaitenis	44.9	
101-5	Gērbtuve	84.2	
101-6	Tuaļete	11.1	
101-7	Dušas telpa	14.2	
101-8	Gērbtuve	85.5	
101-9	Tuaļete	11.0	
101-10	Dušas telpa	15.9	
101-11	Gaitenis	9.6	
101-12	Telpa	43.9	
101-13	Tehniskā telpa	73.5	
101-14	Gaitenis	24.7	
101-15	Telpa	8.3	
101-16	Telpa	23.8	
101-17	Telpa	10.8	
101-18	Telpa	35.5	
101-19	Zāle #2	991.8	
101-20	Zāle #3	1108.3	
101-21	Telpa	20.8	
101-22	Gaitenis	7.4	
		kopā	5416.20

1. STĀVA PLĀNA FRAGMENTS AR DIMENSIJAM

M 1:100

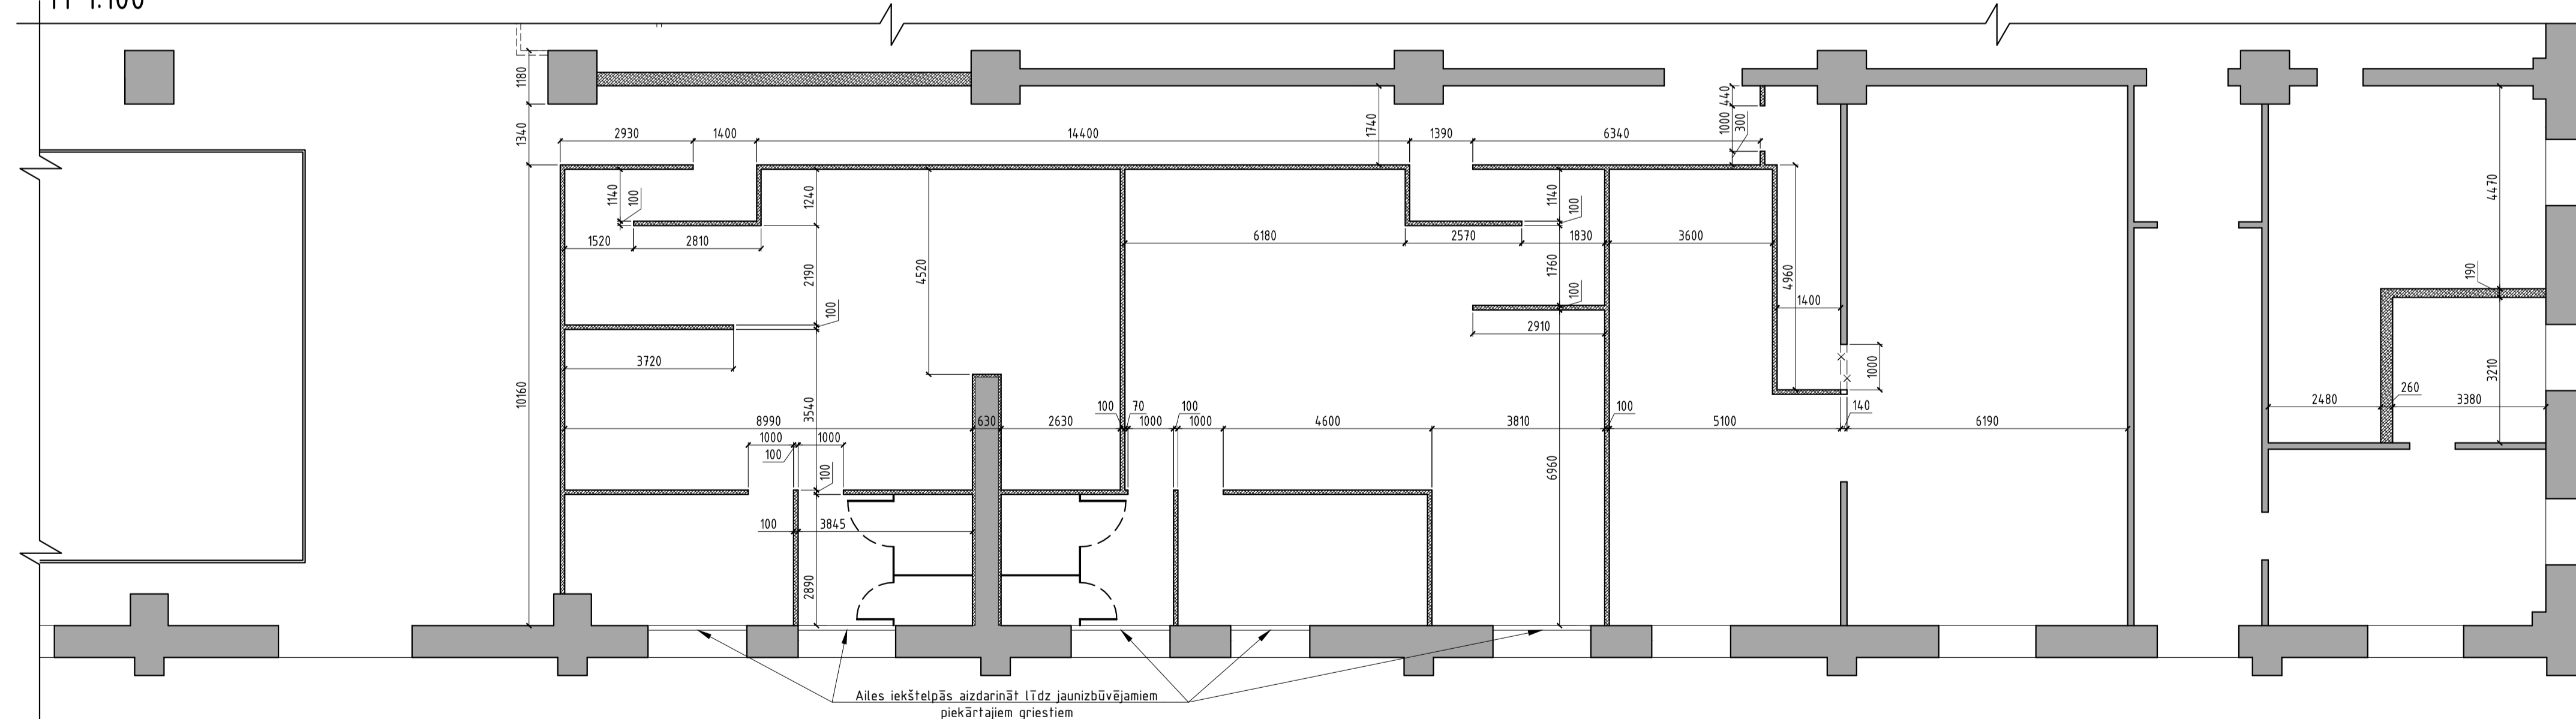

- Pienemtie apzīmējumi:
- Esošās sienas
 - Jaunizveidojama siena
 - Aizmūrējama aile
 - Izcērtama aile
 - Dēmonfējamās sienas

Arhīva numurs: 30v/2017		Projektētājs: Egils Rankis RTga, Droliciena 12/4-20, 131r. 29408954 Serī. Nr. 10-0282 E-mail. egils.rankis@apollo.lv	
Dokumentācijas komplekta Nr.: 30v/2017		Pasūtītājs: SIA "Beach Arena"	
Anats: BOV	Uzvārds: E. Rankis	Paraksts:	Datums:
Izstrādāja: M. Brasta	Darbības vienkāršotā atjaunošana (funkcijas maiņa uz ēku sporta nodarbībām) Ganību dambis 20A, RTga		Pasūtītāja Nr.: 30v/2017
Lapu skaits: 1		Marka un Nr.: AR - 2	
1. STĀVA PLĀNS		Stādja: VA	
Mērogs: M 1:200, 1:100			