


1.STĀVA PLĀNS M 1:100

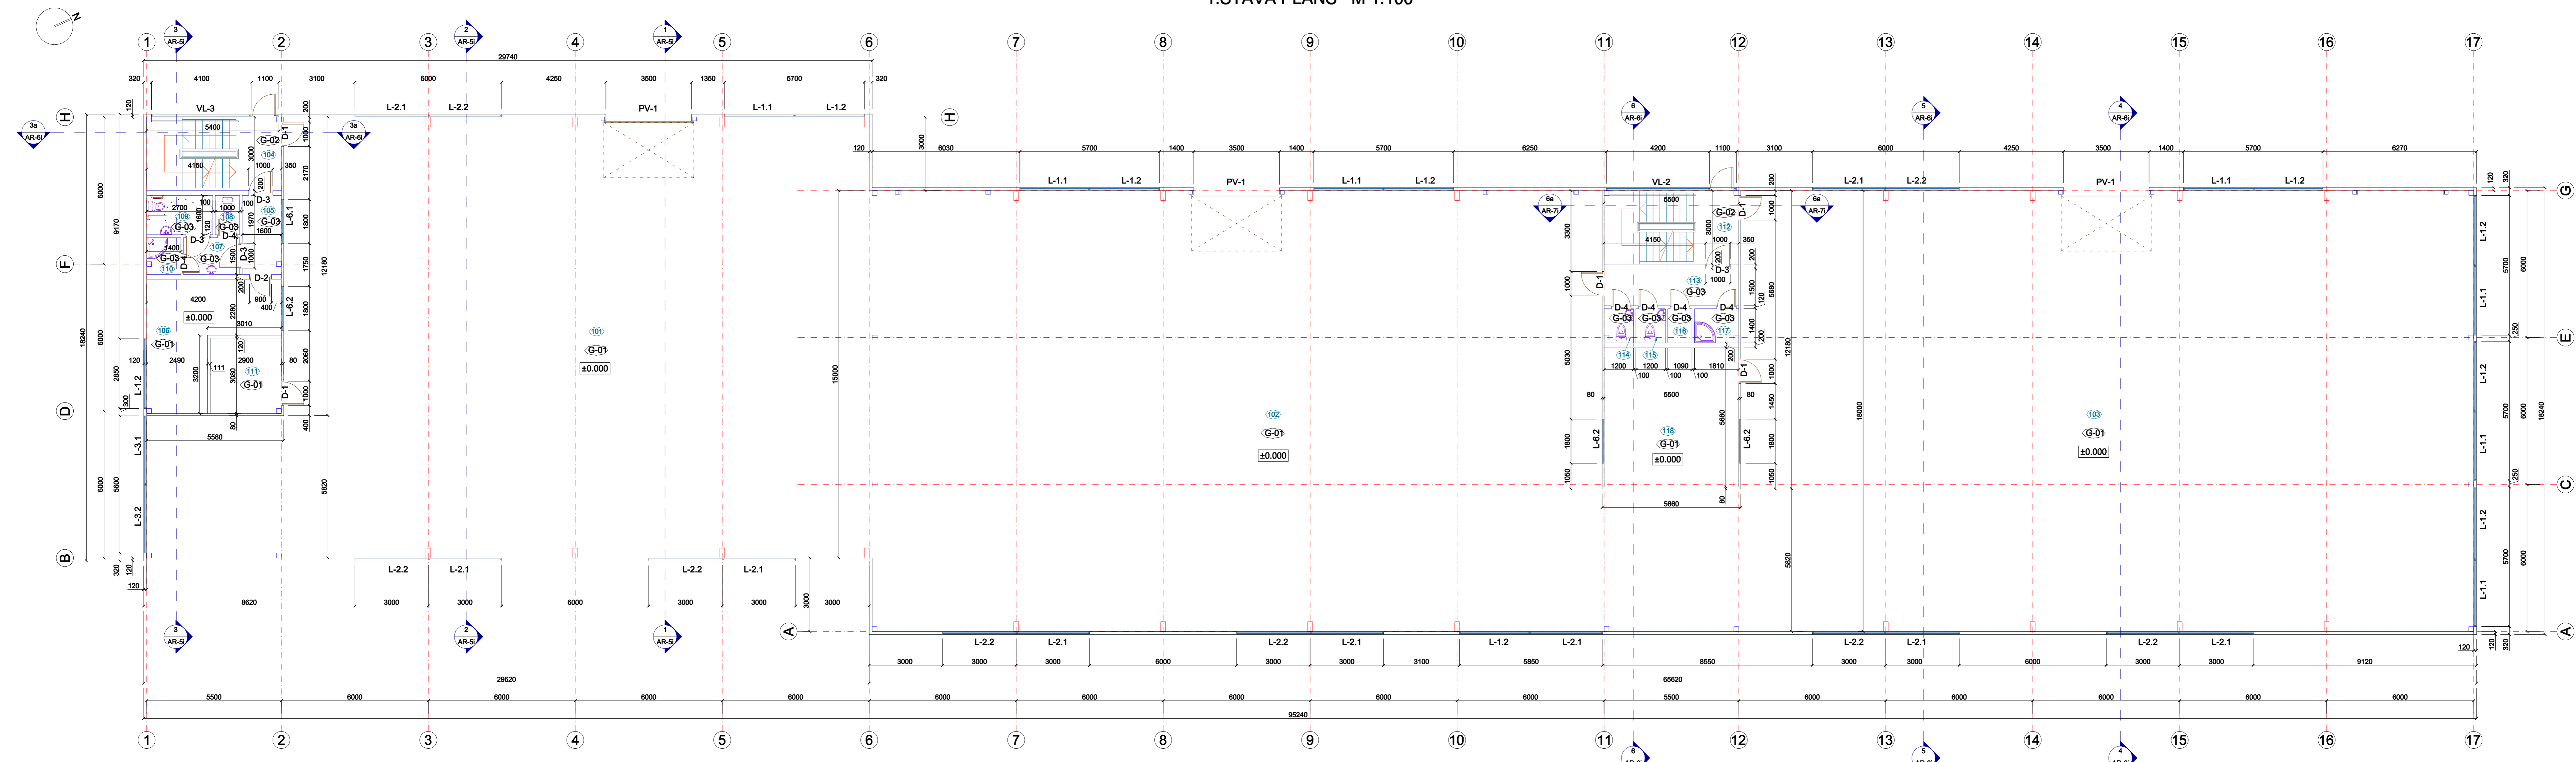

TELPU EKSPLIKĀCIJA



- PIEZĪMES:
1. Izmēri doti mm, augstuma atzīmes metros, par augstuma atzīmi ±0.000 pieņemta ēkas 1.stāva grīdas atzīme
  2. Projektētā ēka plānotā kā metālkarkasa būve ar sendvičpaneļu apšuvumu fasādēs
  3. Telpu sadalās iekšsienas metāla karkasa ar sendvičpaneļu apšuvumu
  4. Starp sienas metāla karkasa ar rīgpša apšuvumu
  5. 2.stāva plānu skafti lapā AR-3i
  6. Jumta plānu skafti lapā AR-4i
  7. Griestumus skafti lapās AR-5i, AR-6i
  8. Fasādes skafti lapās AR-8i, AR-9i
  9. Logu specifikāciju skafti lapā AR-10i
  10. Durvju specifikāciju skafti lapā AR-11i
  11. Sienu tipus skafti lapā AR-13i
  12. Grīdu tipus skafti lapā AR-14i
  13. Visu telpu platības var mainīties pēc galīgās apdares veikšanas

- APZĪMĒJUMI
- sendvičpaneļu sienas
  - starpsienas
  - 102 telpas numurs
  - D-1 durvju marka
  - V-1 vārtu marka
  - L-1 logu marka
  - ±0.000 grīdas atzīme

Amats	Vārds, uzvārds	Paraksts	Datums	2022-03-17-1		Mērogs
						1:100
*Šī lapa nomaina sākotnējo būvprojekta lapu AR-2						
Pasūtītājs: SIA Lada FT						
Būvpr. vad.: J.Trumpiķis M.11.2022. Reģ.Nr. LV40203003497, Rāmju iela 29, Rīga, LV-1005						
Sert.Nr. L-0543 Nolikšanas ēka 3						
Izstrādāja: J.Trumpiķis M.11.2022. Rāmju iela 29, Rīga						
Projekta izmaiņas: BP AR-2i						
1.stāva plāns						
Telpu eksplikācija						
ARHITEKTS: JĀNIS TRUMPIĶIS						
Sertifikāts Nr. L-00543						
Būvības gatve 202, Rīga LV 1039						