


TELPU GRUPAS PLĀNS

Telpu grupas kadastra apzīmējums	Telpu augstums	Mērogs
0100 005 0108 003 001	3.80	1:100
Izpildītājs	I.Vlasova	10.12.2007

1A.

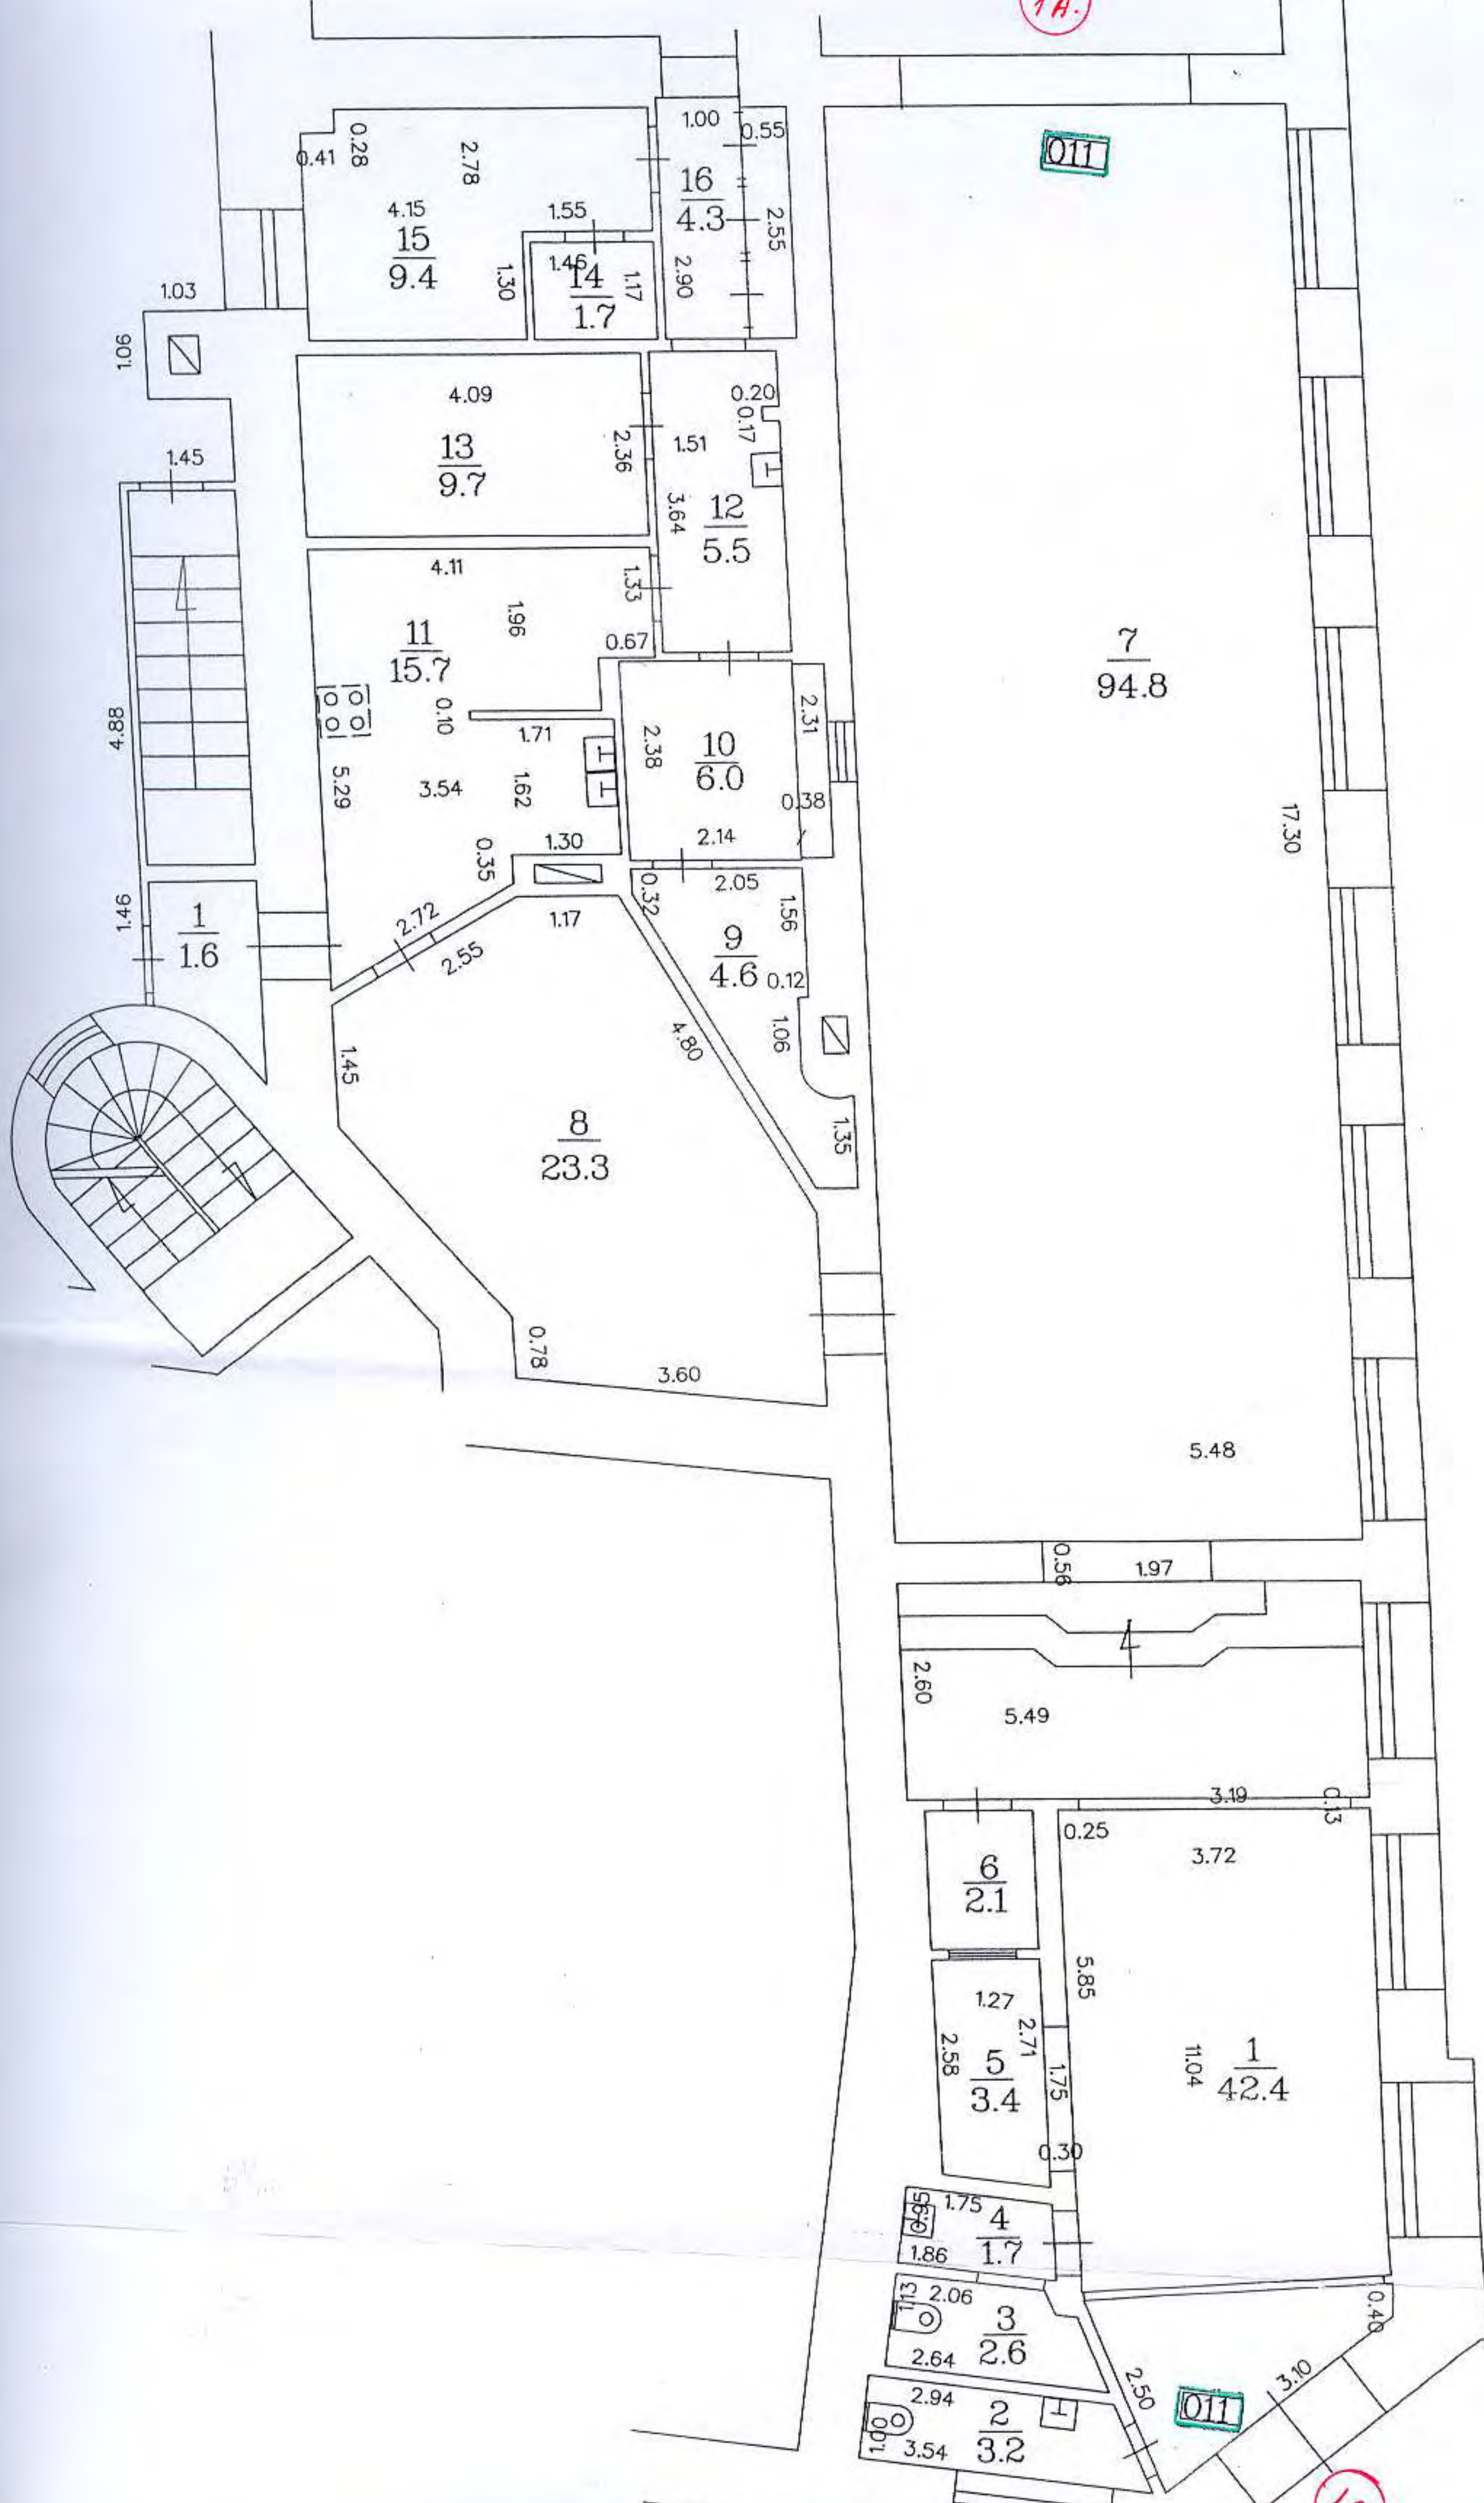

0.41 0.28 2.78 1.55 1.00 0.55
 4.15 15 9.4 1.30 1.46 1.17 1.7 16 4.3 2.55
 2.90

4.09 0.20 0.17 1.51 2.36 3.64 12 5.5
 13 9.7

4.11 1.96 0.67 2.31 2.38 10 6.0
 11 15.7 0.10 1.71 2.14 2.05 9 4.6 0.12
 3.54 1.62 1.30 1.56 1.06 1.35
 5.29 0.35 0.32 4.80 1.06

1.6 1.45 2.72 2.55 1.17 0.78 8 23.3
 3.60

011
 7 94.8
 17.30
 5.48

0.56 1.97 2.60 5.49 3.10 0.75 3.72

0.25 5.85 1.27 2.71 1.75 1.04 1 42.4
 5 3.4 0.30

0.75 1.75 1.86 1.7 2.06 3 2.64 2.6 2.94 2 3.2 3.54 0.40 3.10 2.50 011

1A.