





Būves punkta koordinātas  
Latvijas koordinātu sistēmā LKS-92

Punkta nr	x	y
3	311928.84	506490.11

2


Aldaru iela

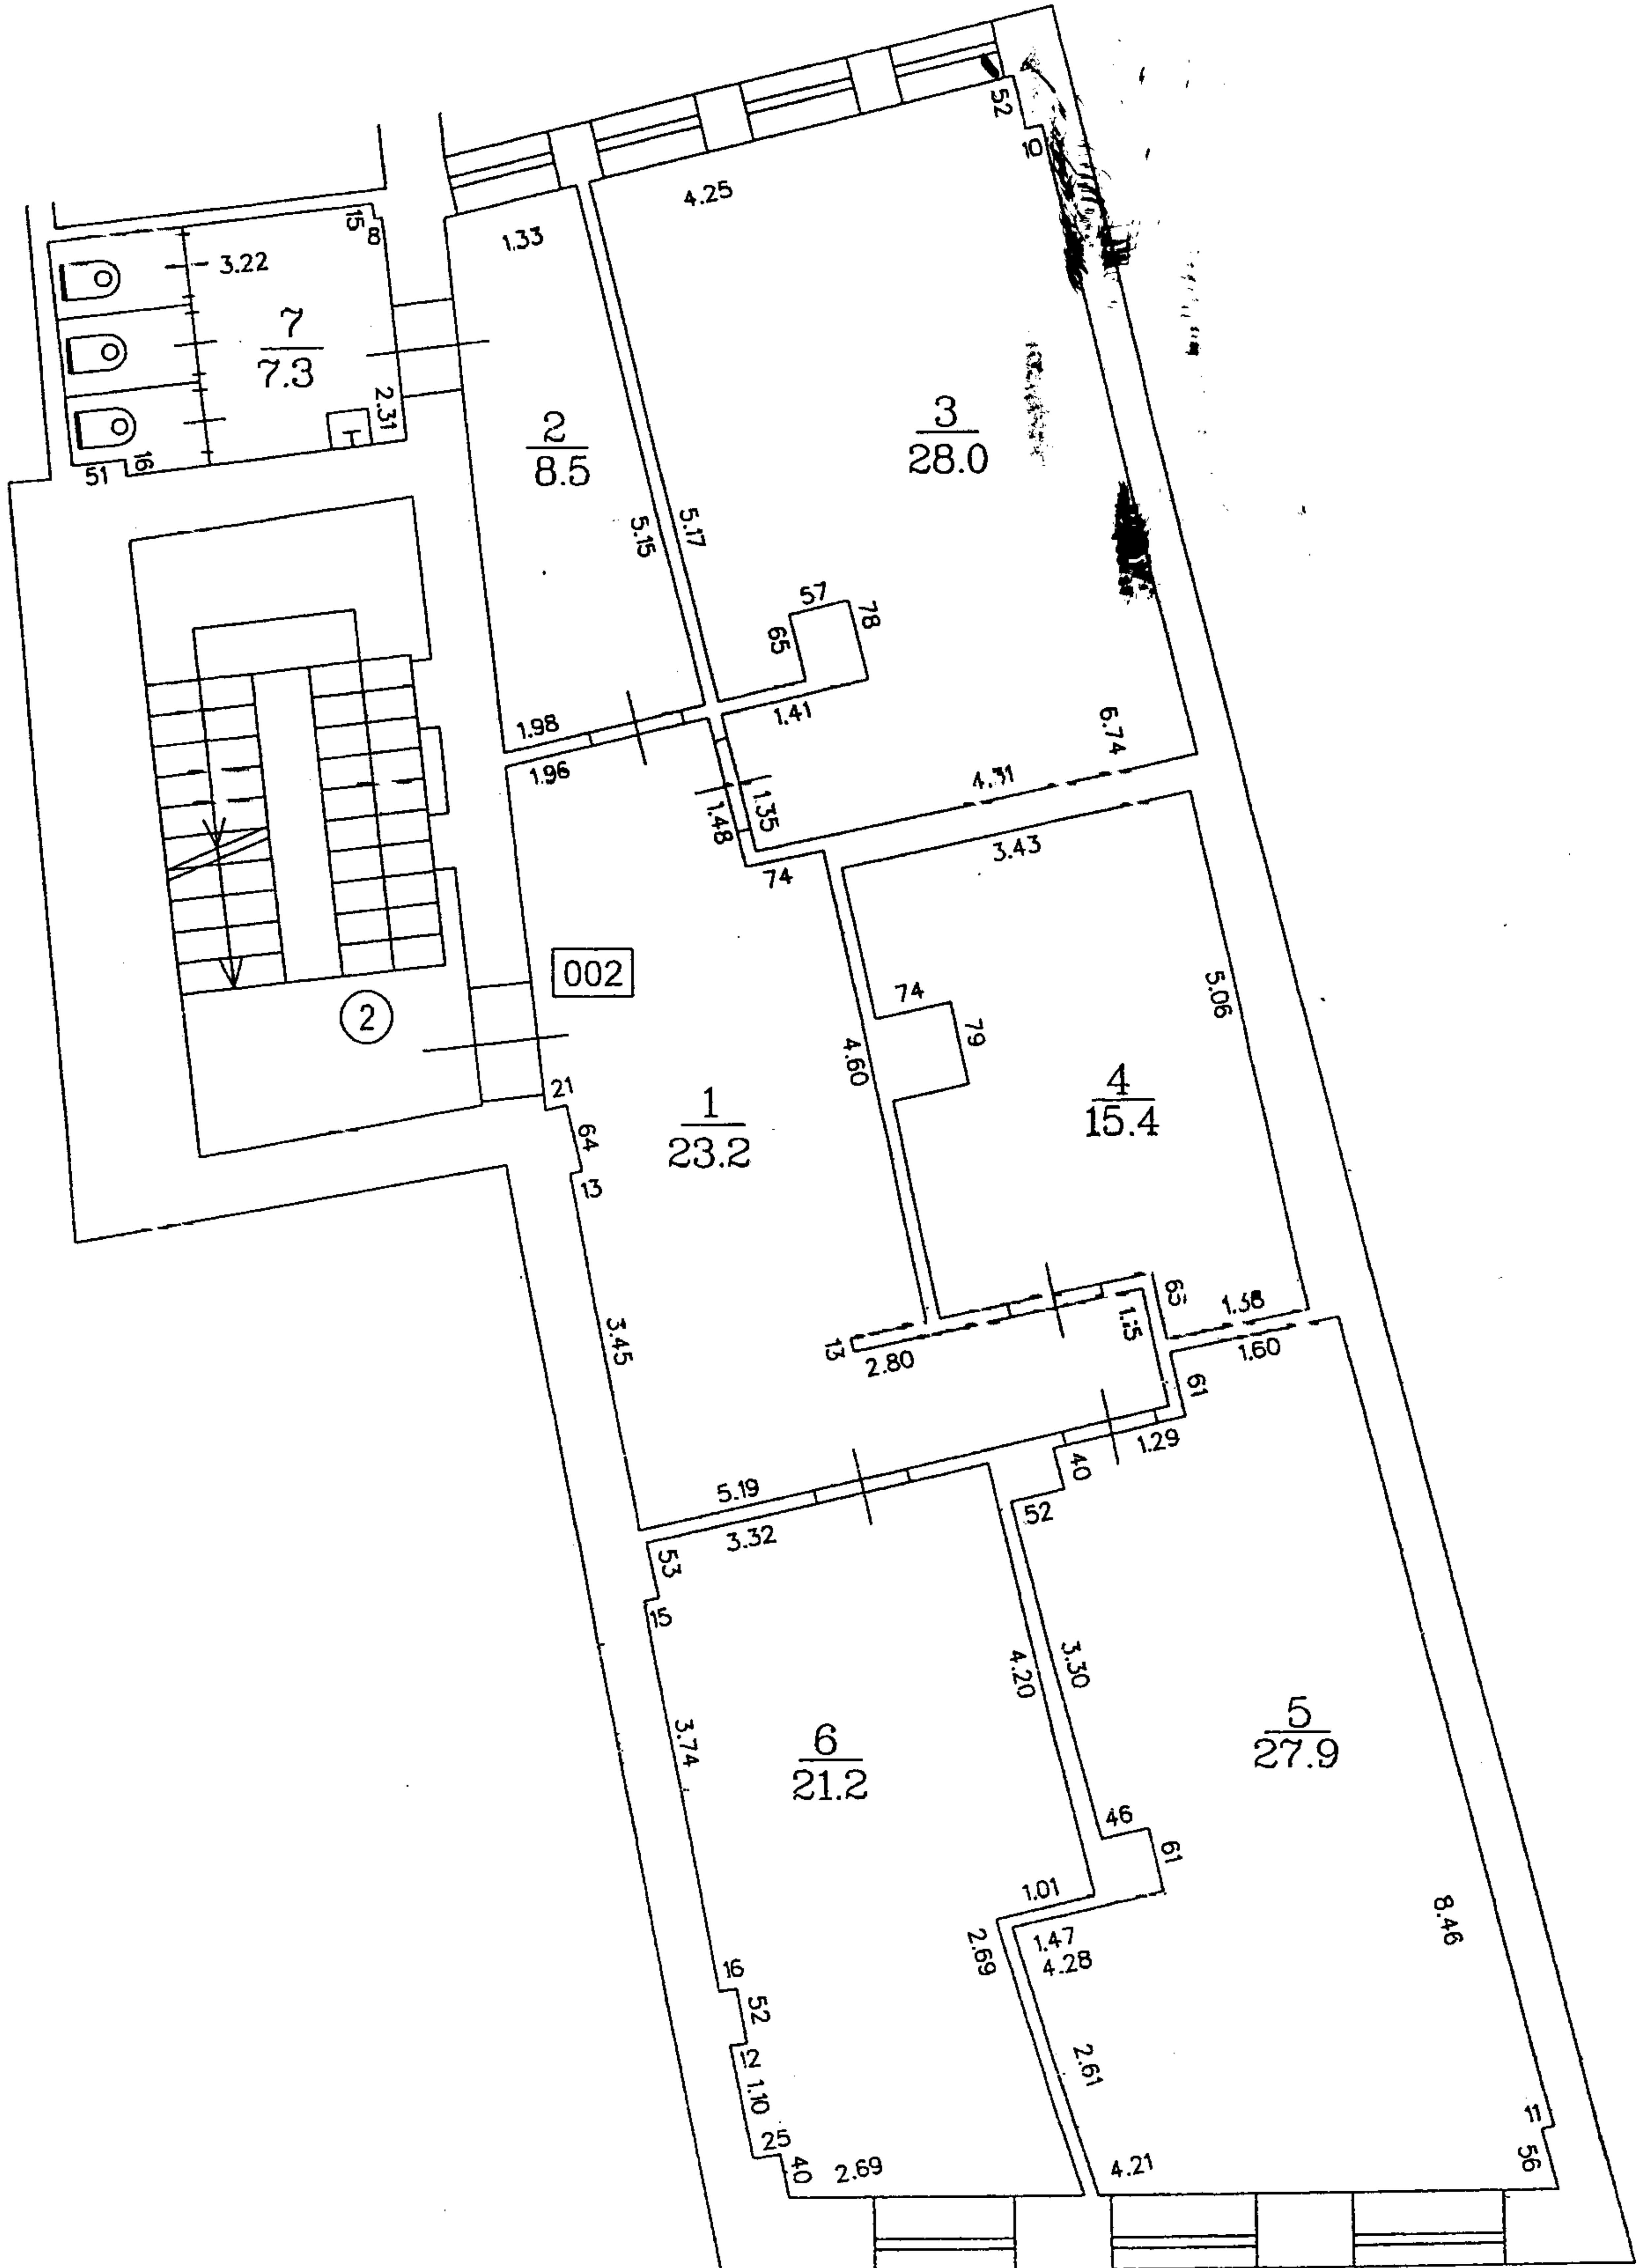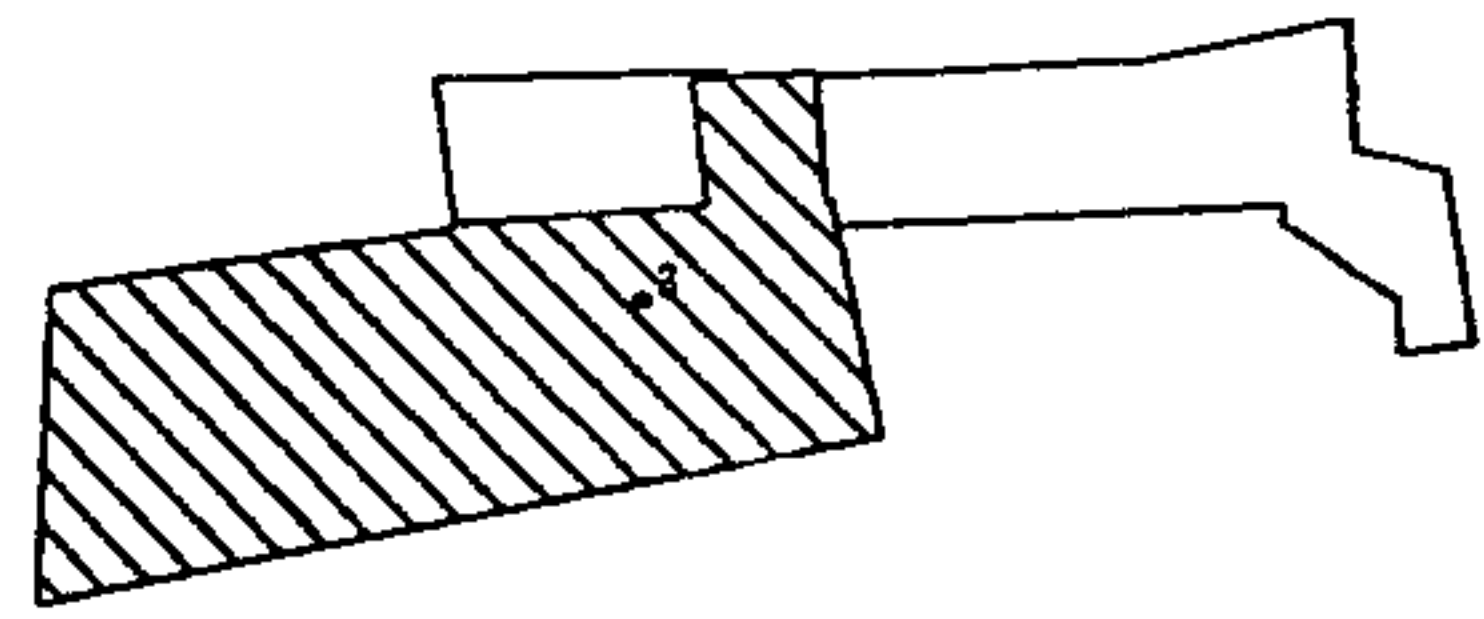

TELPU GRUPAS PLĀNS		
KADAŠTRA APZĪMĒJUMS	MĒROGS	LPP.
0100 008 0136 004 002	1 : 100	4

Plāns koordinātas  
Plāns koordinātas


Plāna sk.:		
1:2000	1:2000	

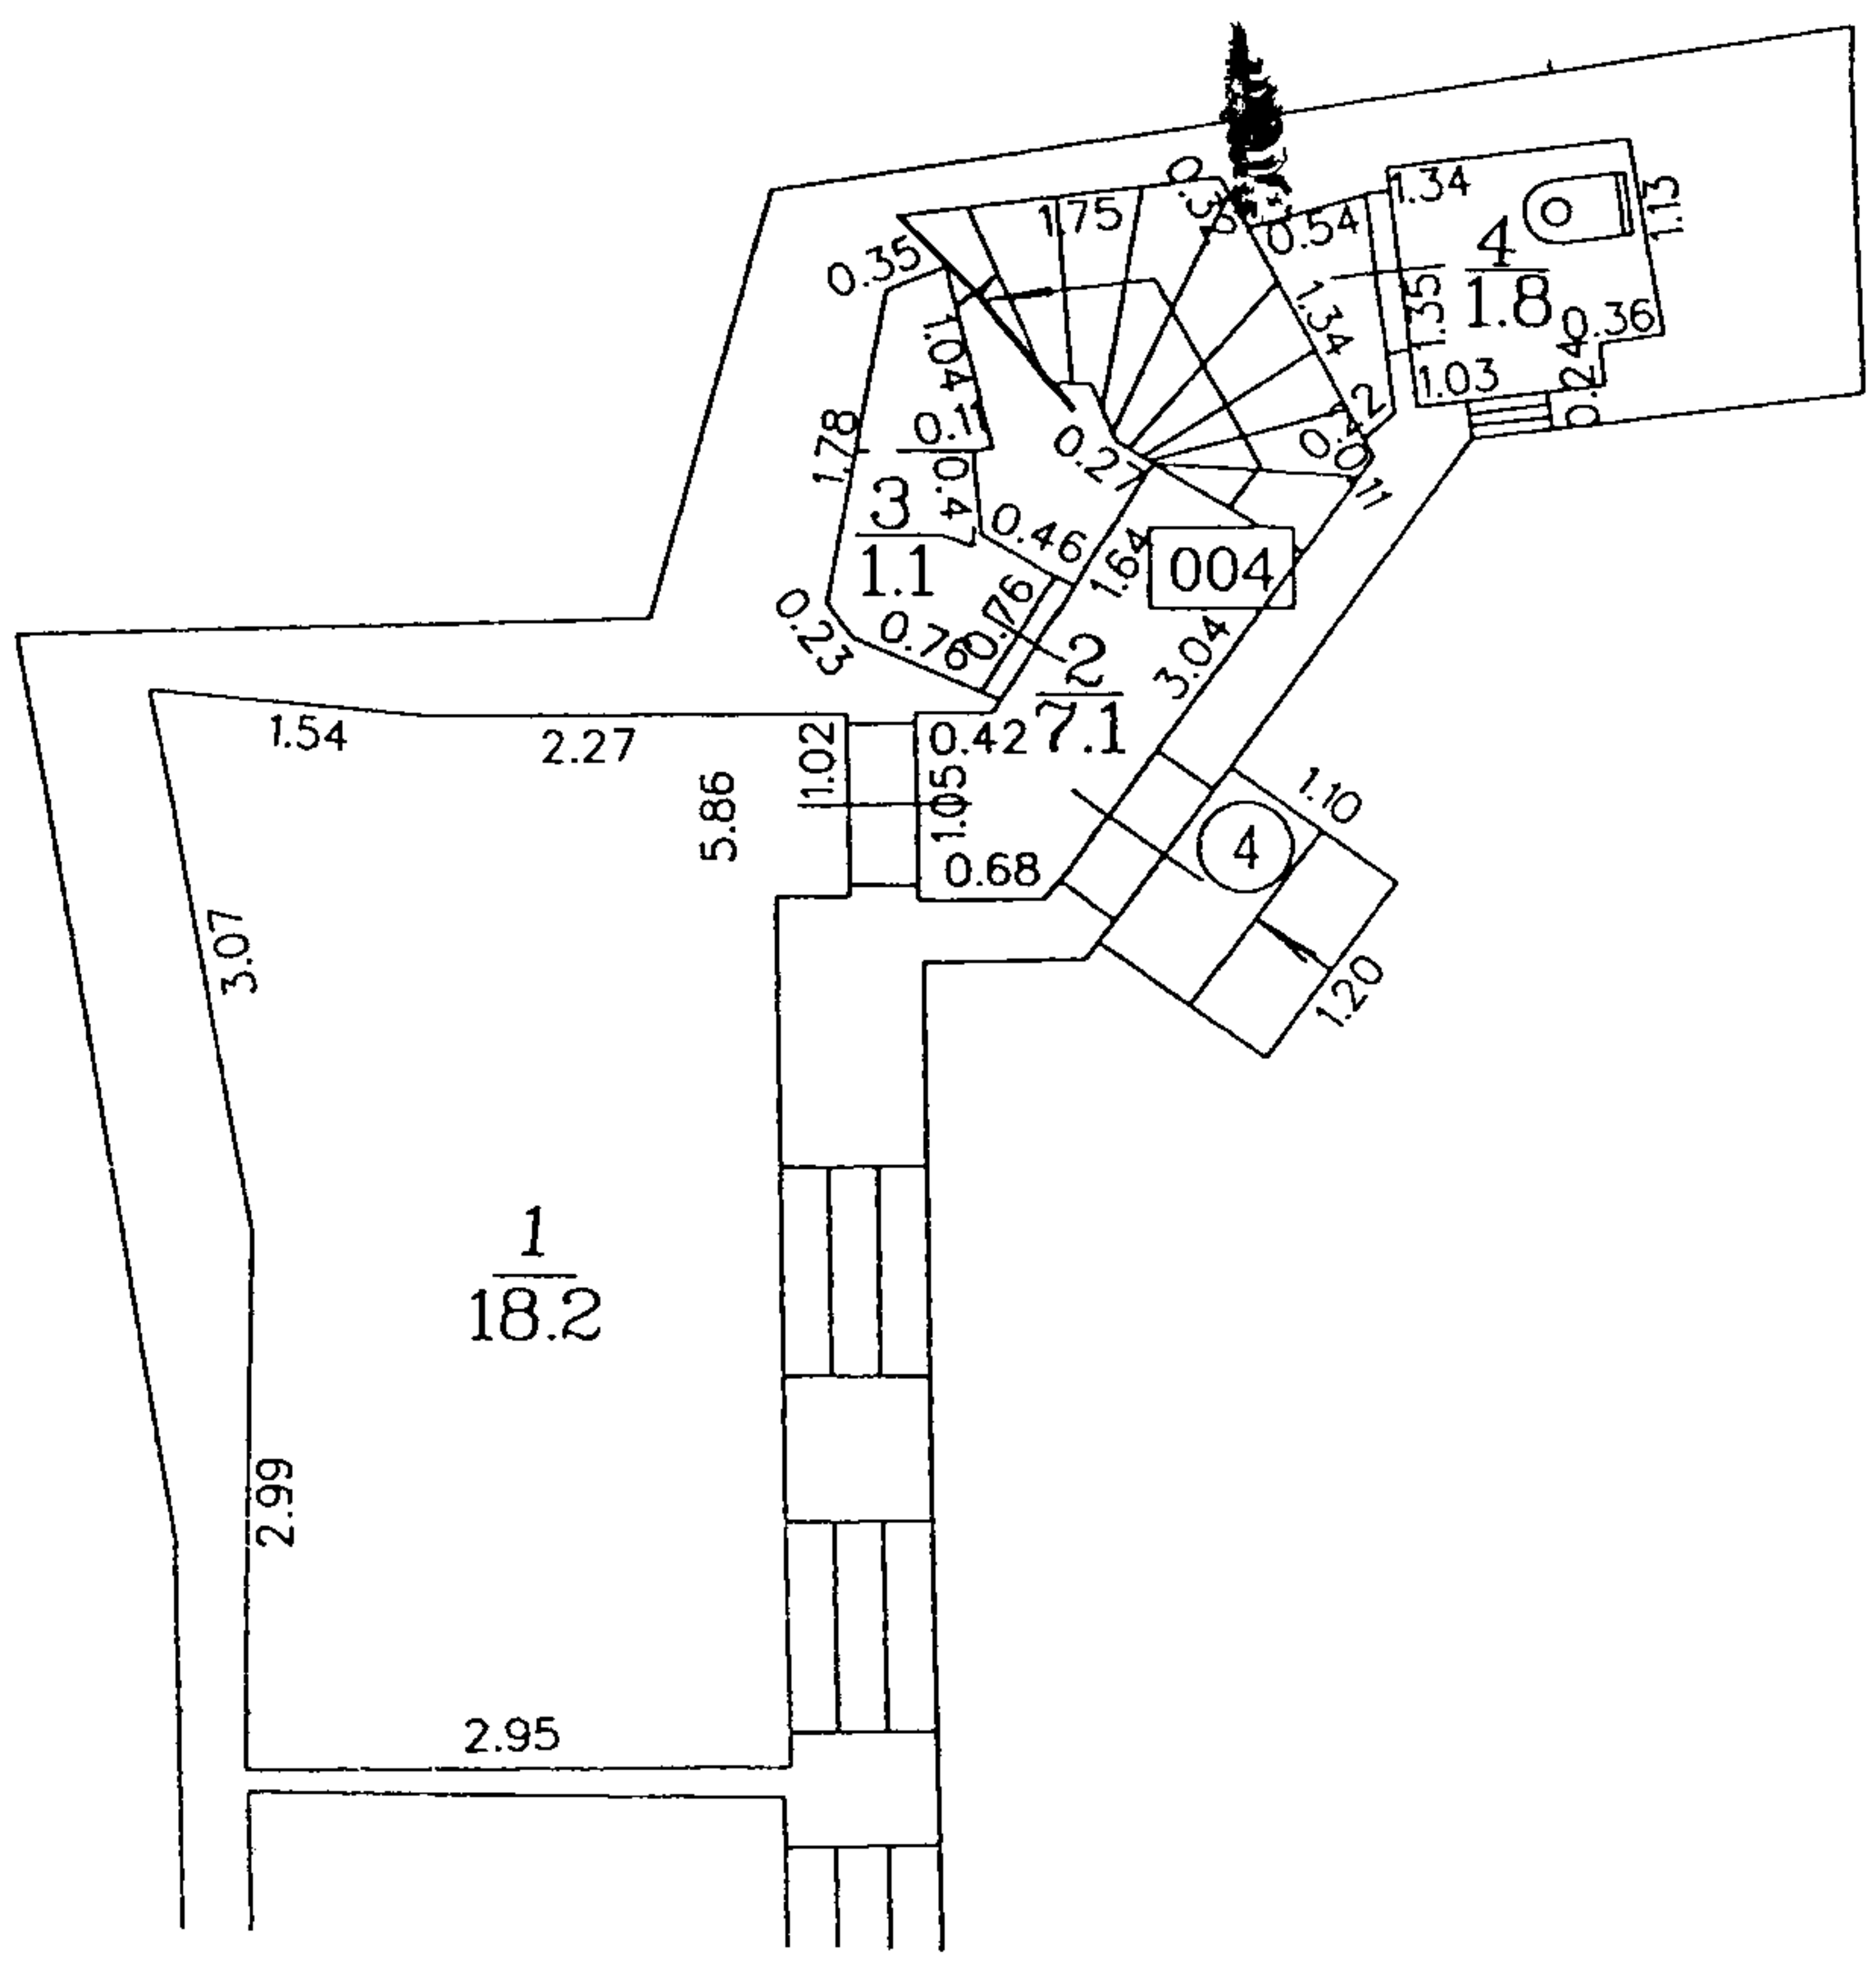


TELPU GRUPAS PLĀNS		
KADASTRA APZĪMĒJUMS	MĒROGS	LPP.
0100 008 0136 004 004	1 : 100	4

Būves punkta koordinātas  
Latvijas koordinātu sistēmā KS-92

Punkta Nr.	x	y
3	317828.84	598490.11

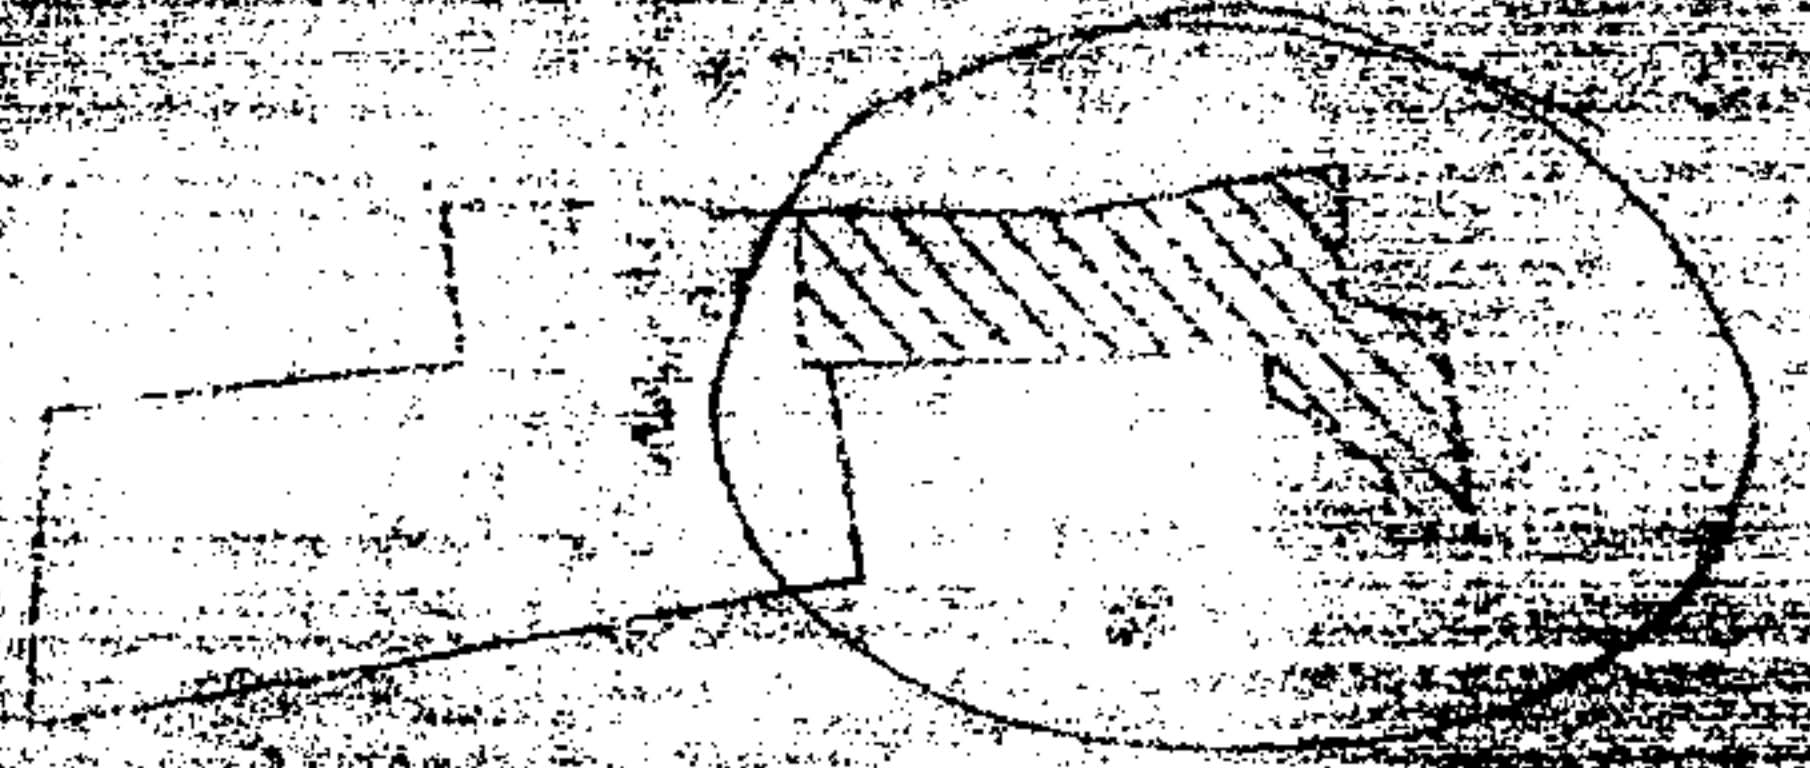

2

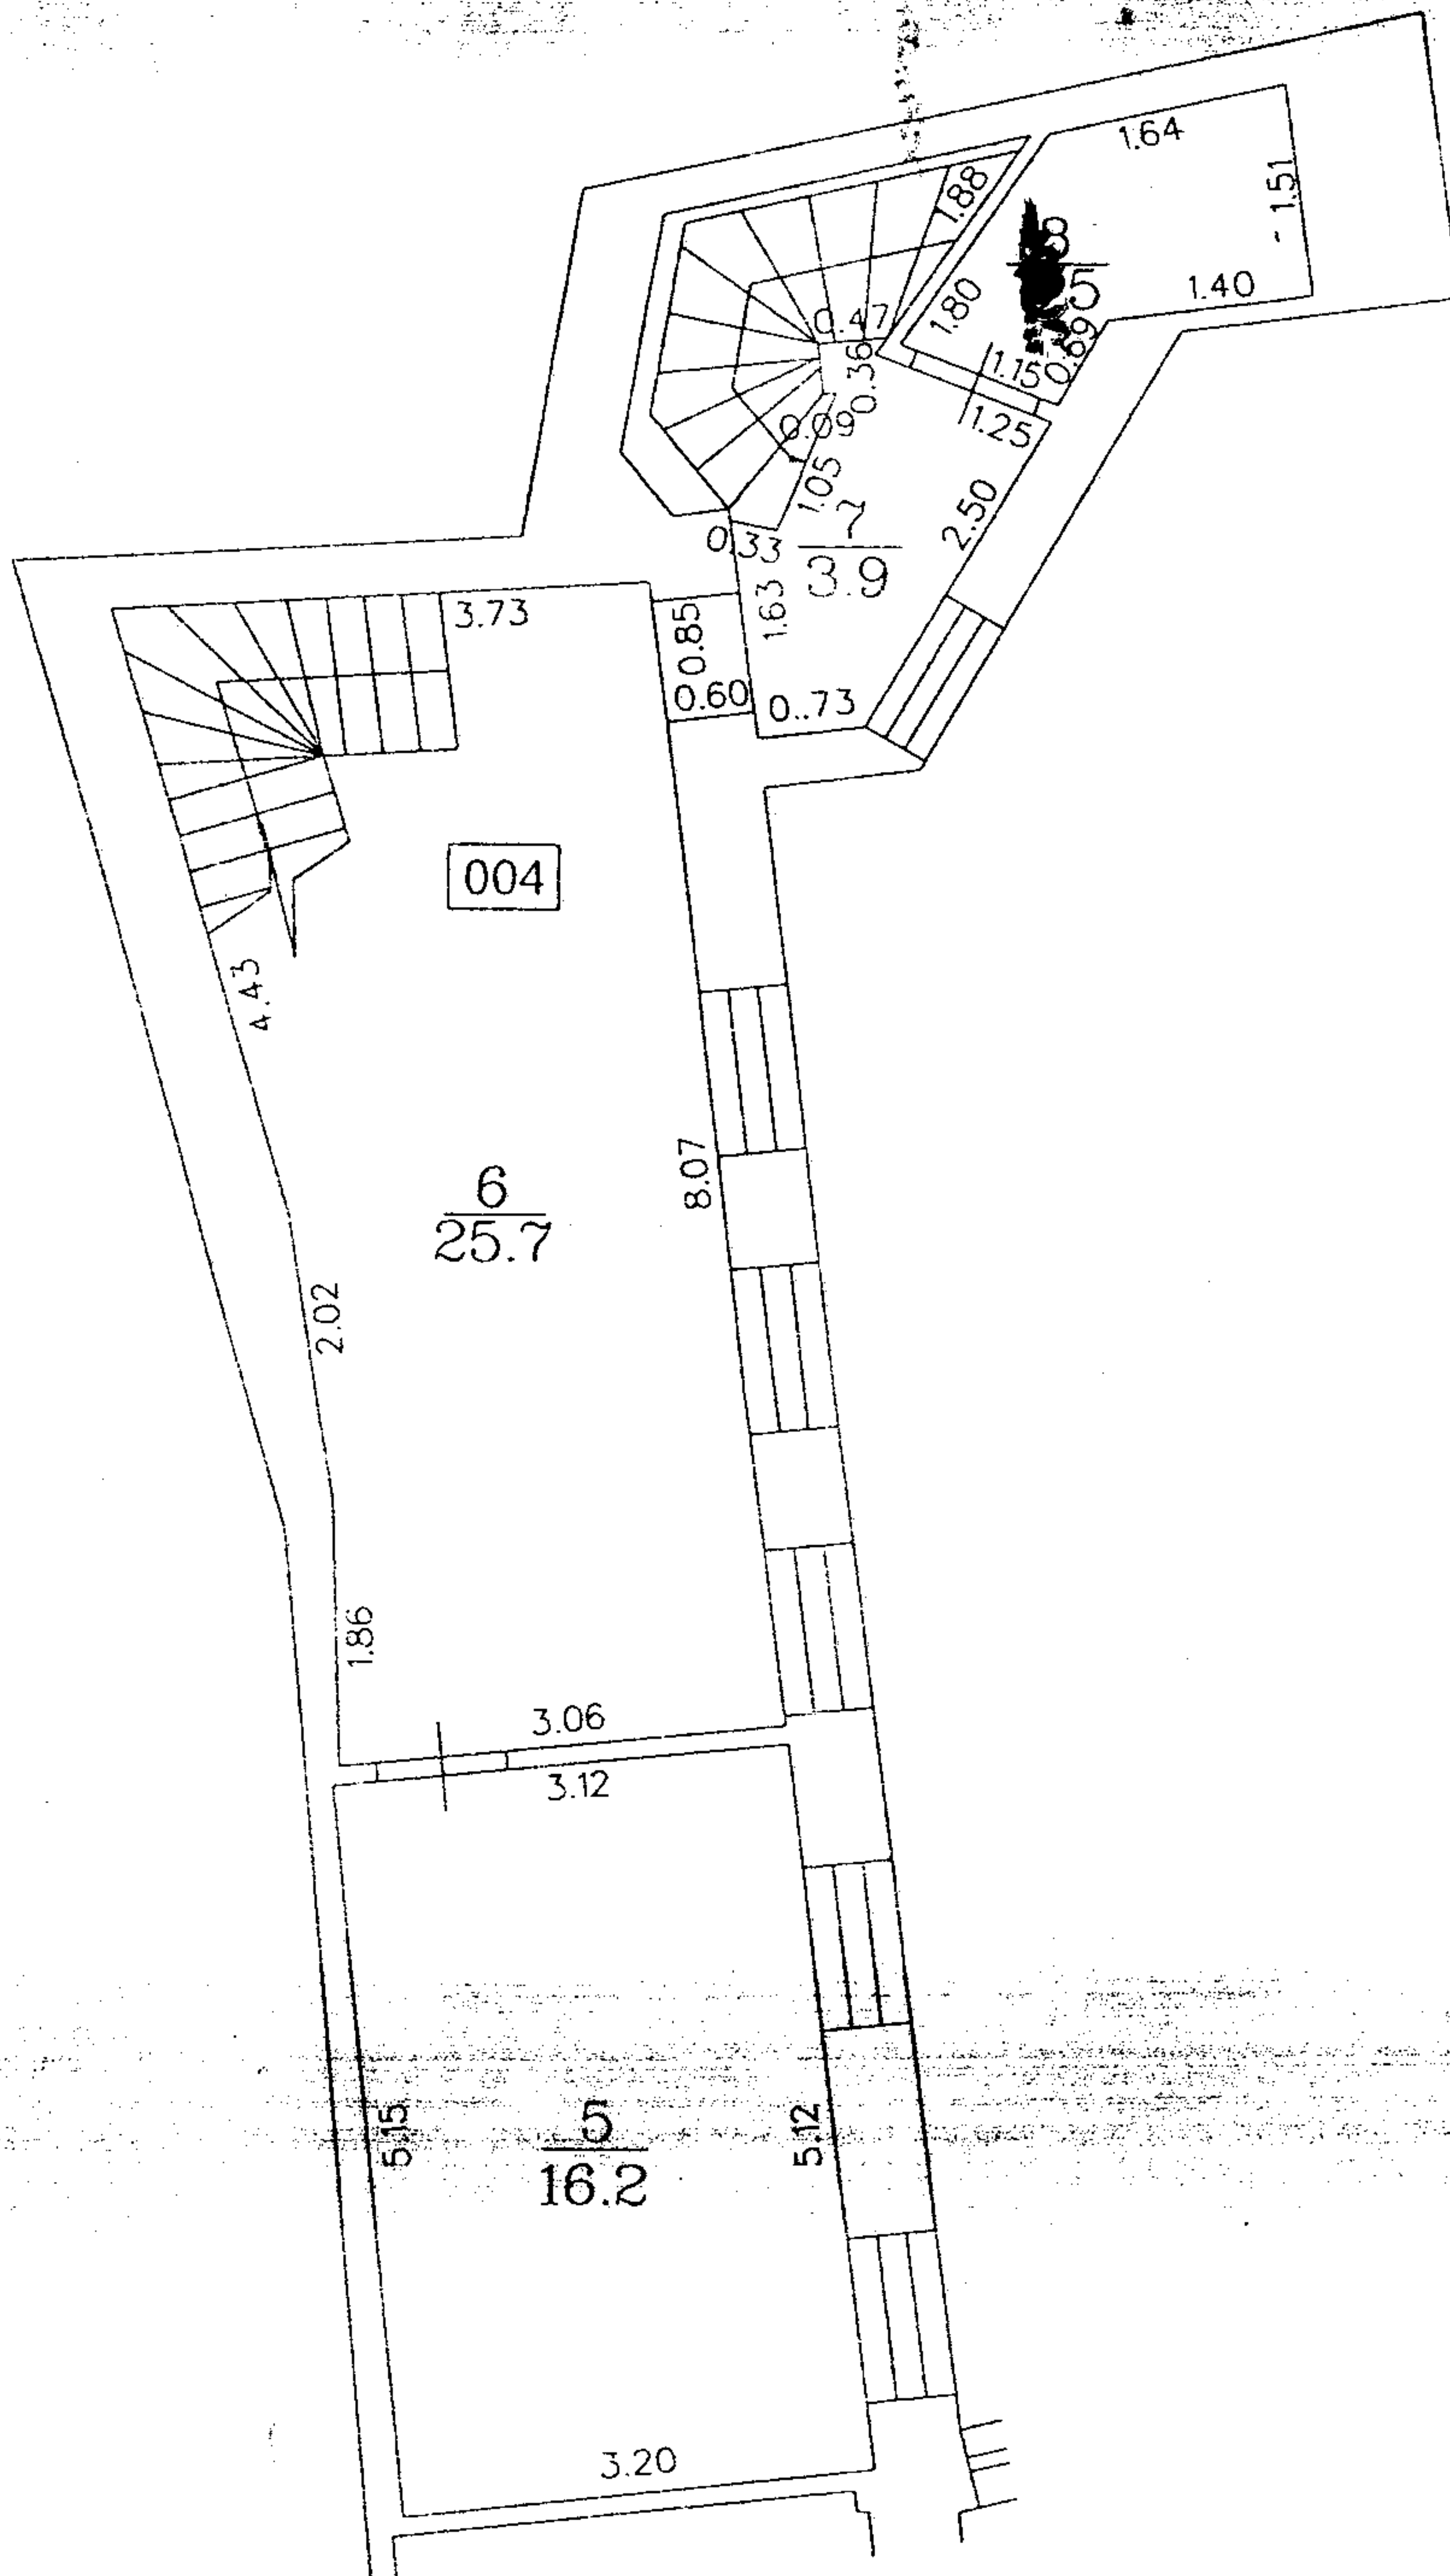


TELPU GRUPAS PLĀNS		
KADASTRA APZĪMĒJUMS	MĒROGS	1:50
0100 008 0136 004 004	1:100	5

Būves punkta koordinātas  
Latvijas koordinātu sistēmā LKS-92

Punkta nr	x	y
3	311928.84	506490.11

3

Aldaru iela

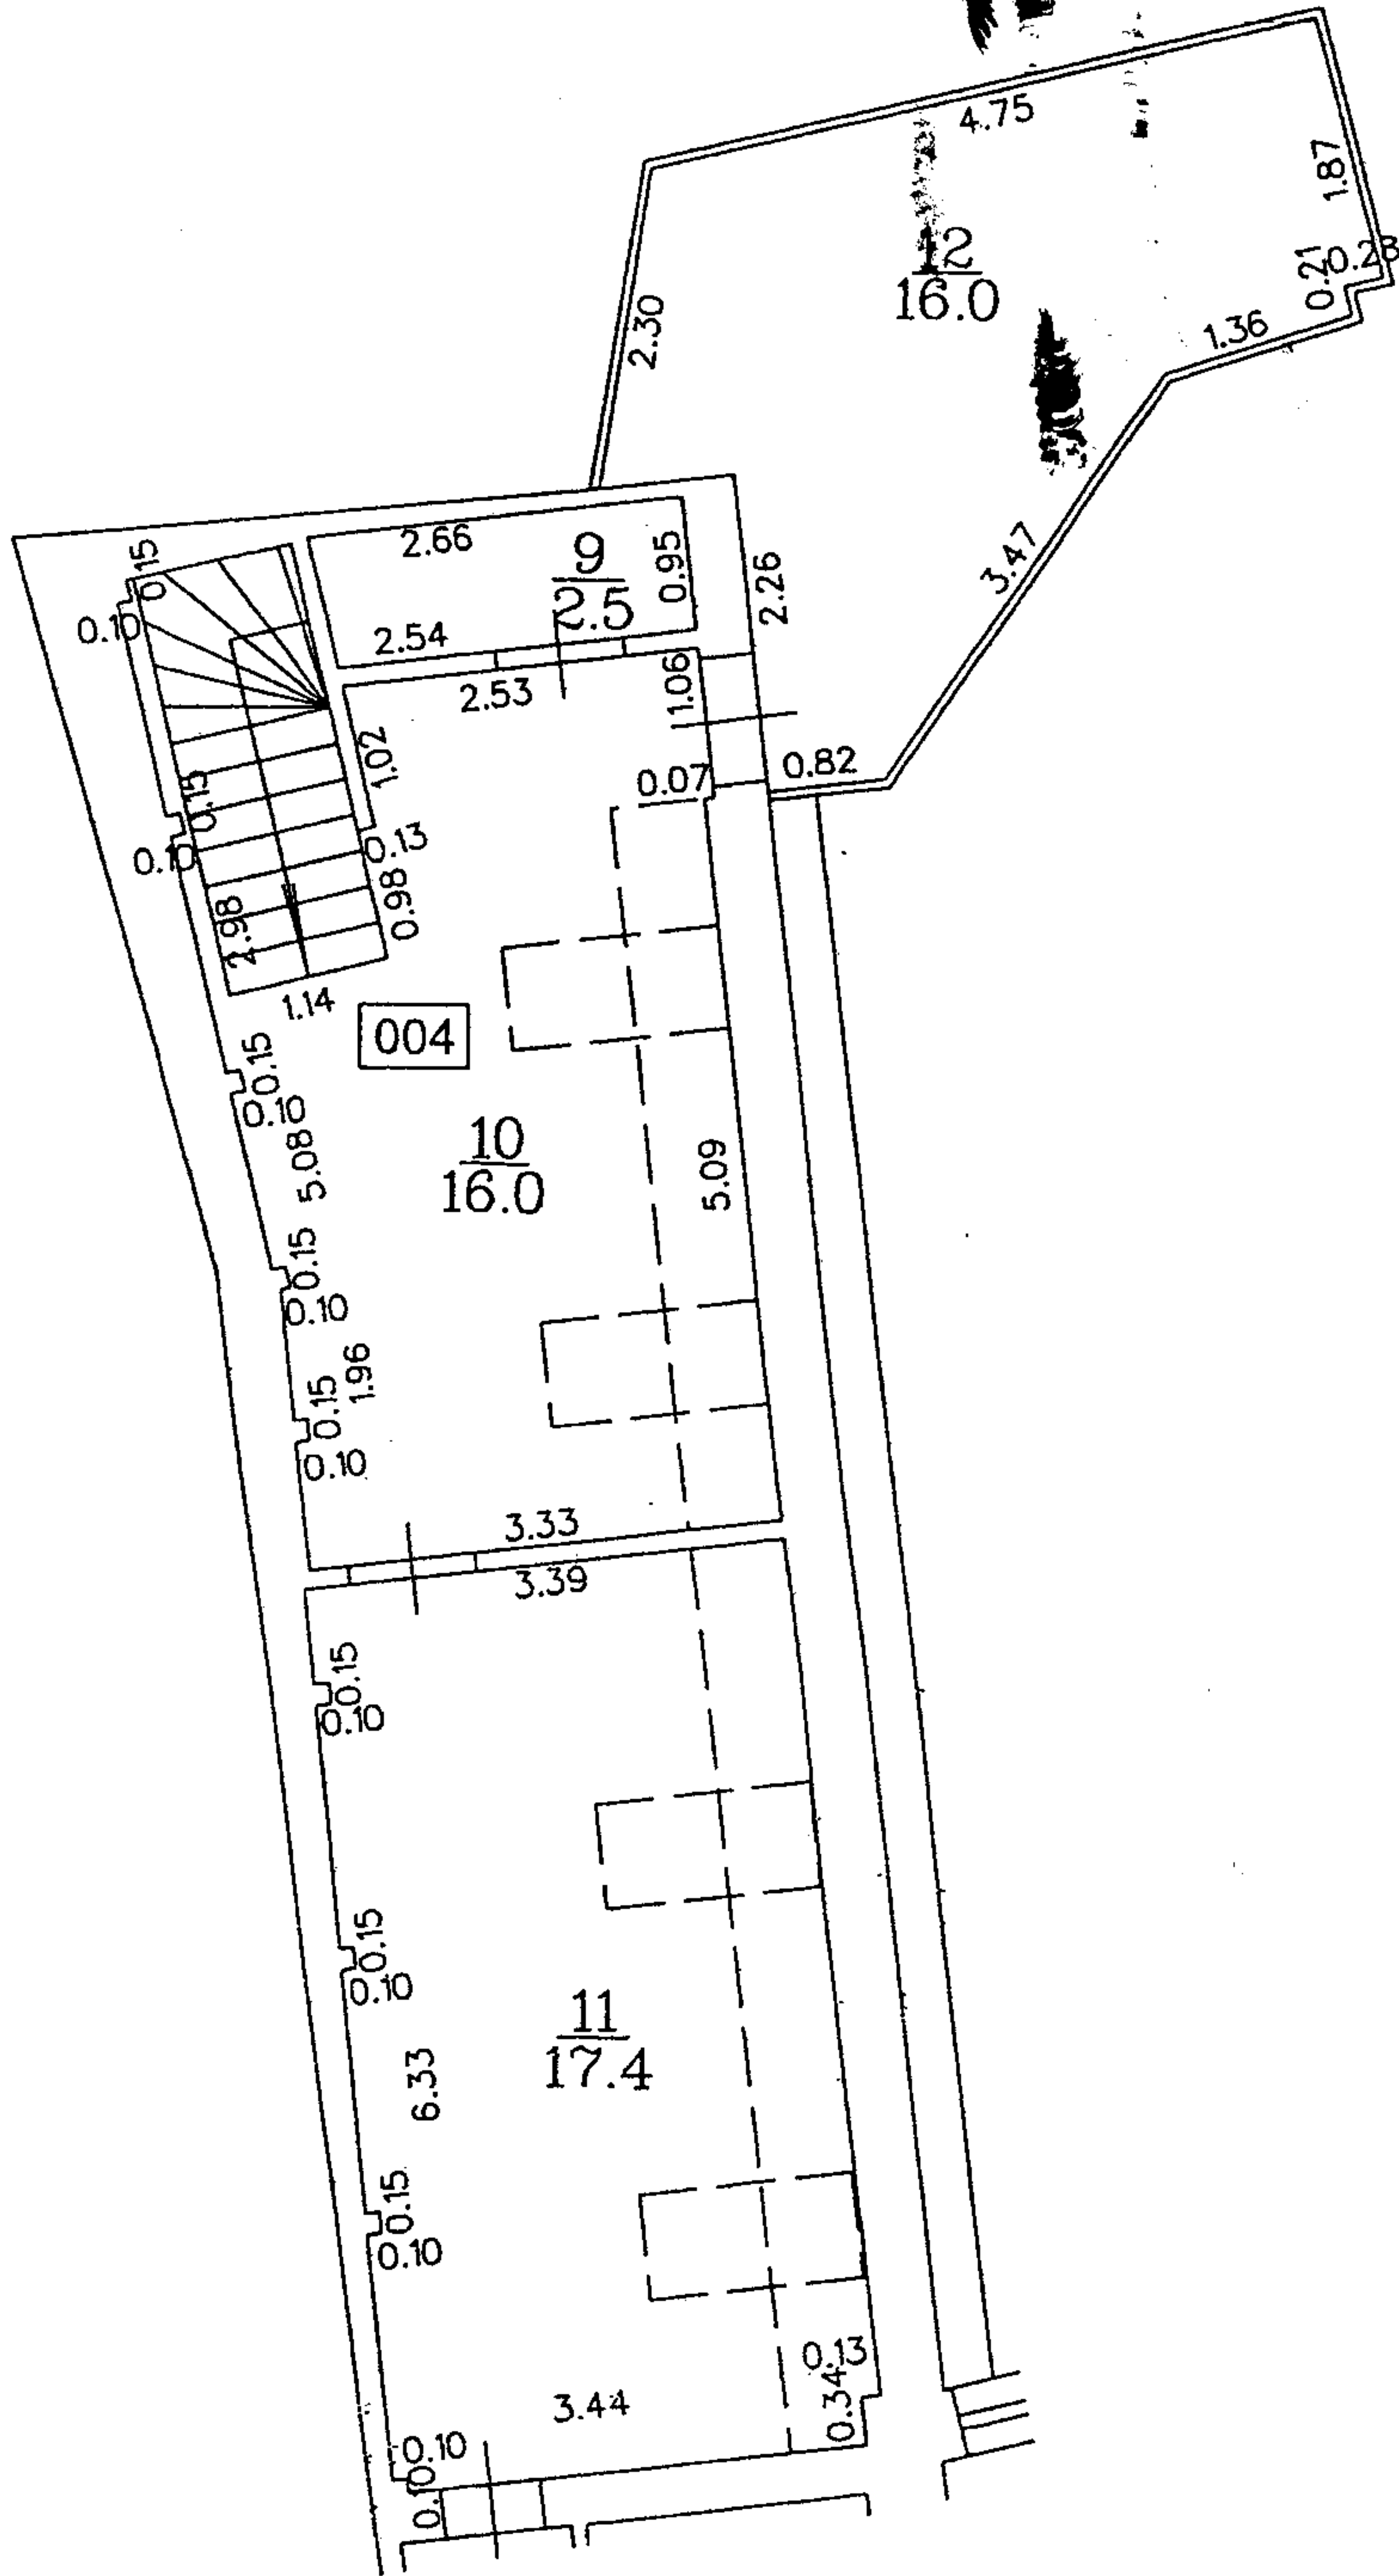

TELPU GRUPAS PLĀNS		
KADASTRA APZĪMĒJUMS	MĒROGS	LPP.
0100 008 0136 004 004	1 : 100	6