



1 stāvs

| STĀVA PLĀNS | | | |
|---------------------|-------|--------|------|
| KADASTRA APZĪMĒJUMS | STĀVS | MĒROGS | LPP. |
| | 1 | 1:100 | 6 |

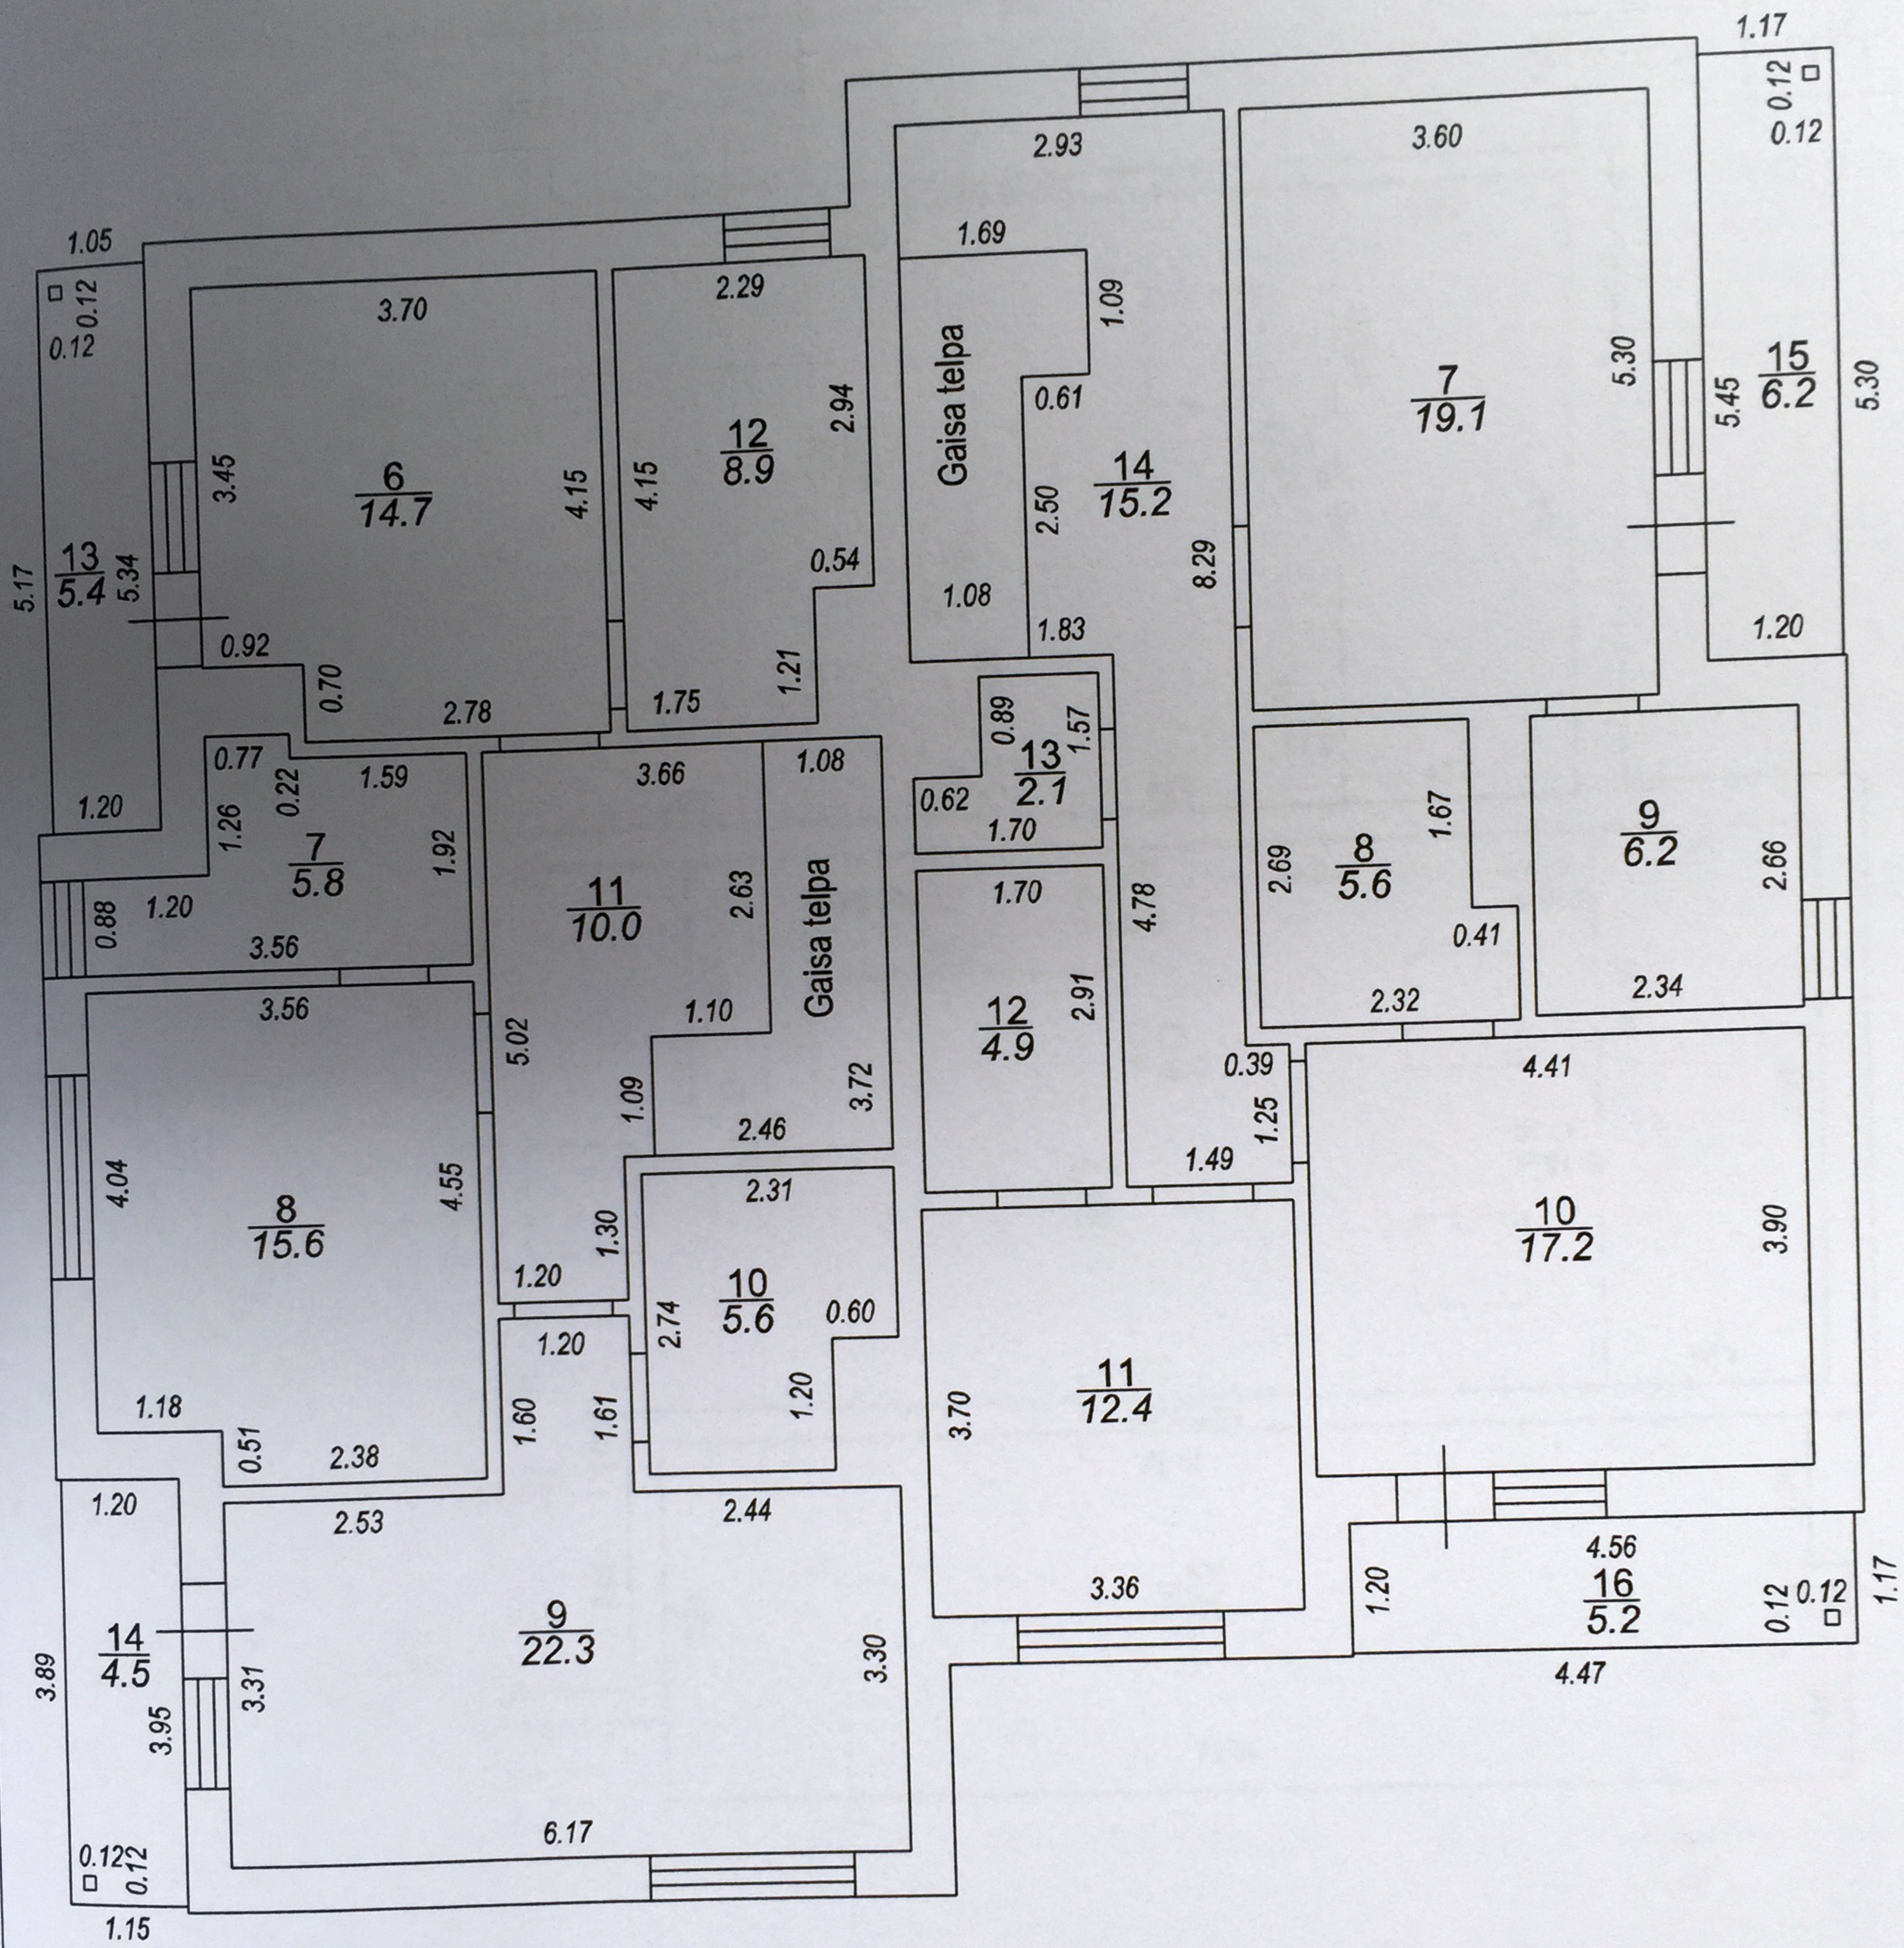


2.stāvs

| STĀVA PLĀNS | | | |
|---------------------|-------|--------|------|
| KADASTRA APZĪMĒJUMS | STĀVS | MĒROGS | LPP. |
| | 2 | 1:100 | 7 |

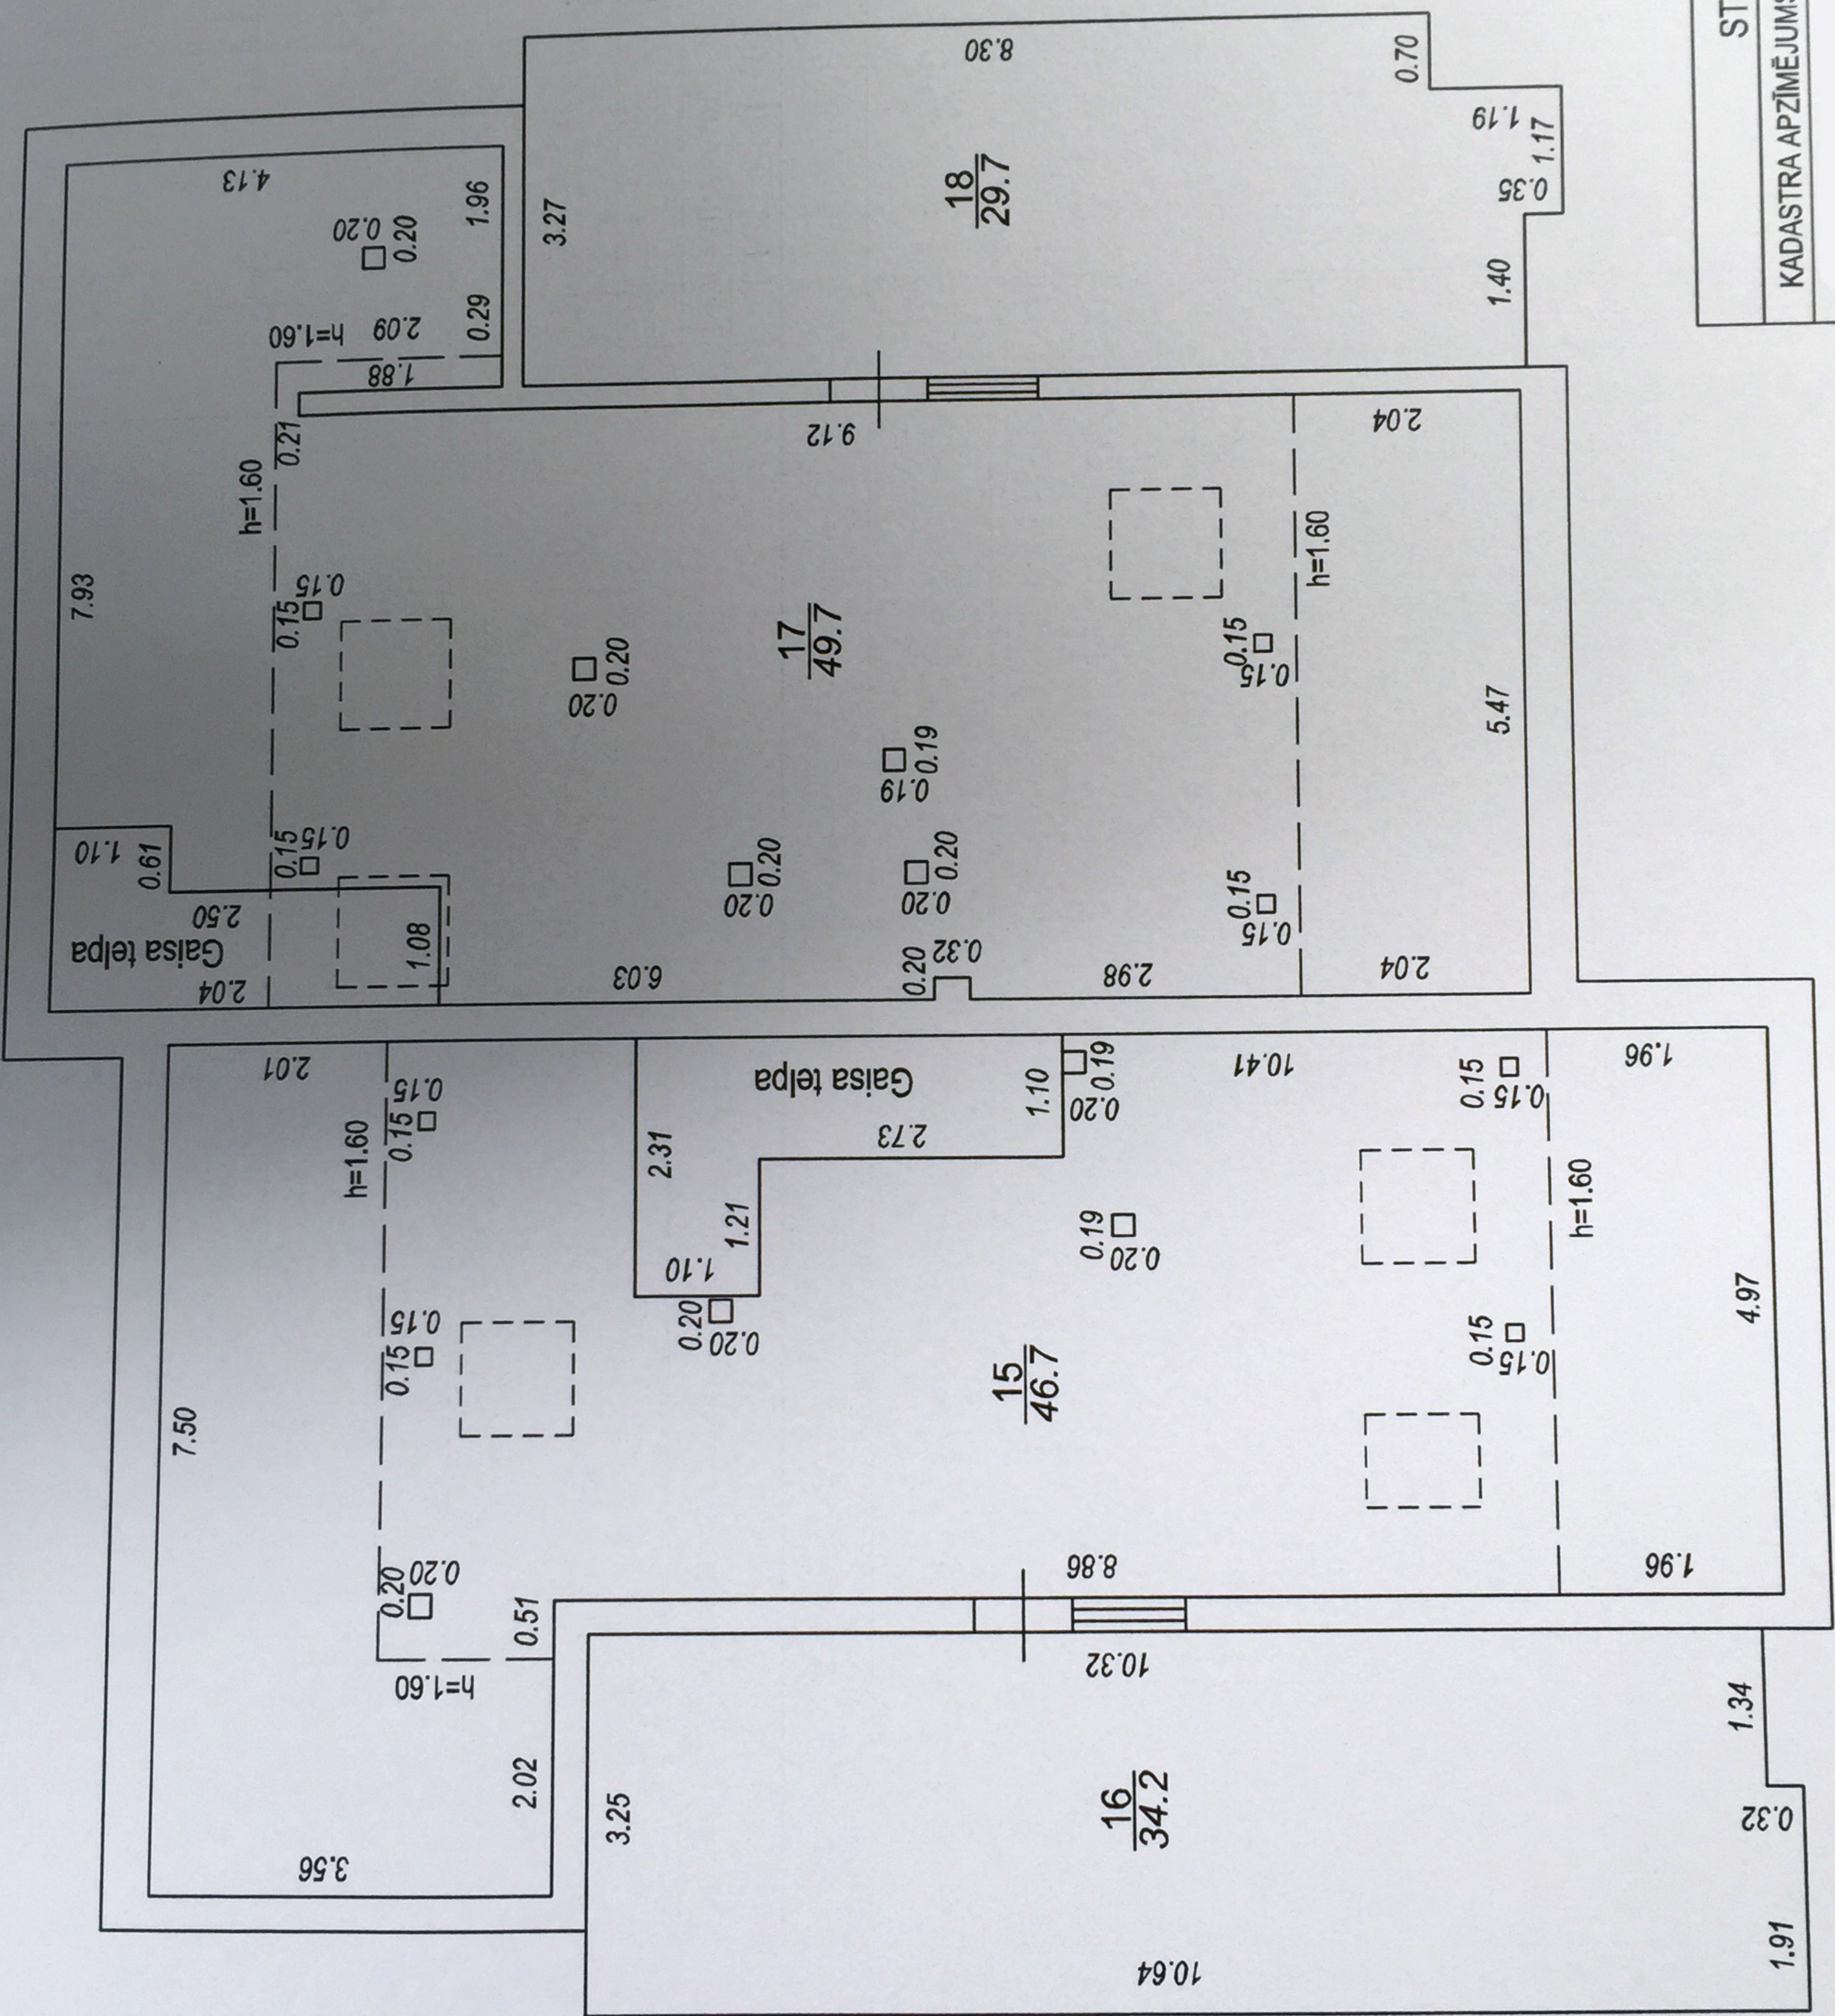

3.stāvs

| STĀVA PLĀNS | | | |
|---------------------|-------|--------|------|
| KADAŠTRA APZĪMĒJUMS | STĀVS | MĒROGS | LPP. |
| | 3 | 1:100 | 8 |

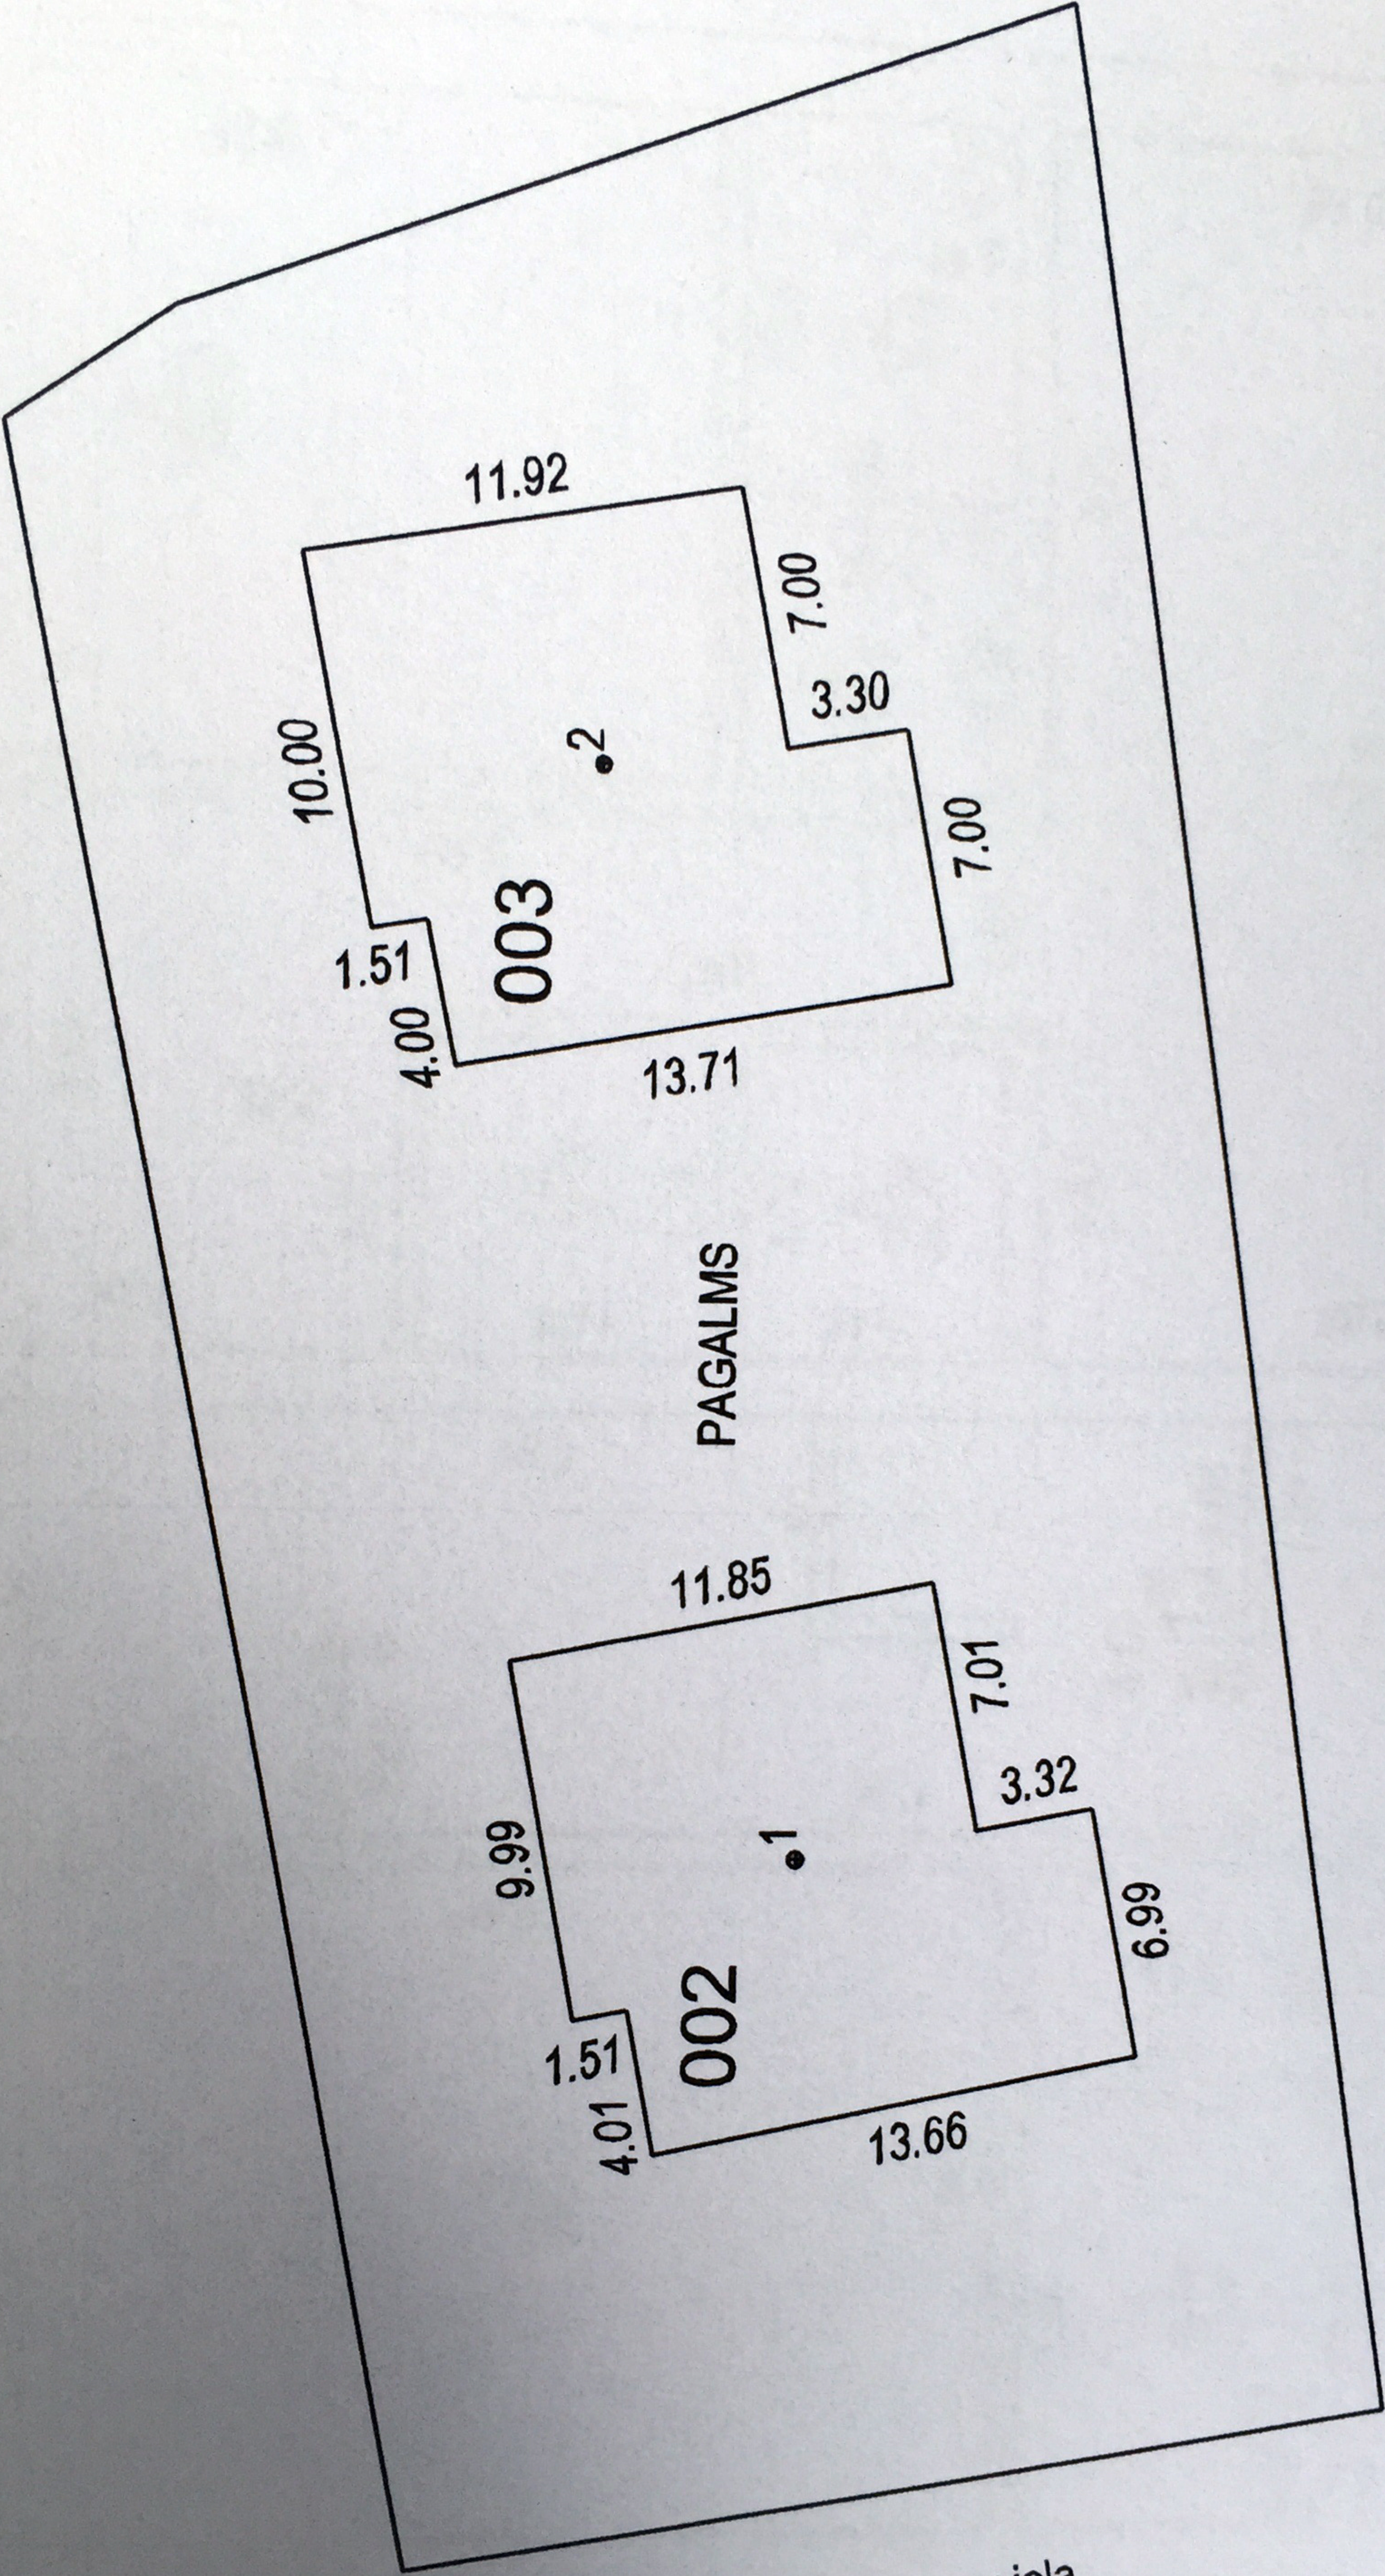

PAGALMS

Stūrmaņu iela