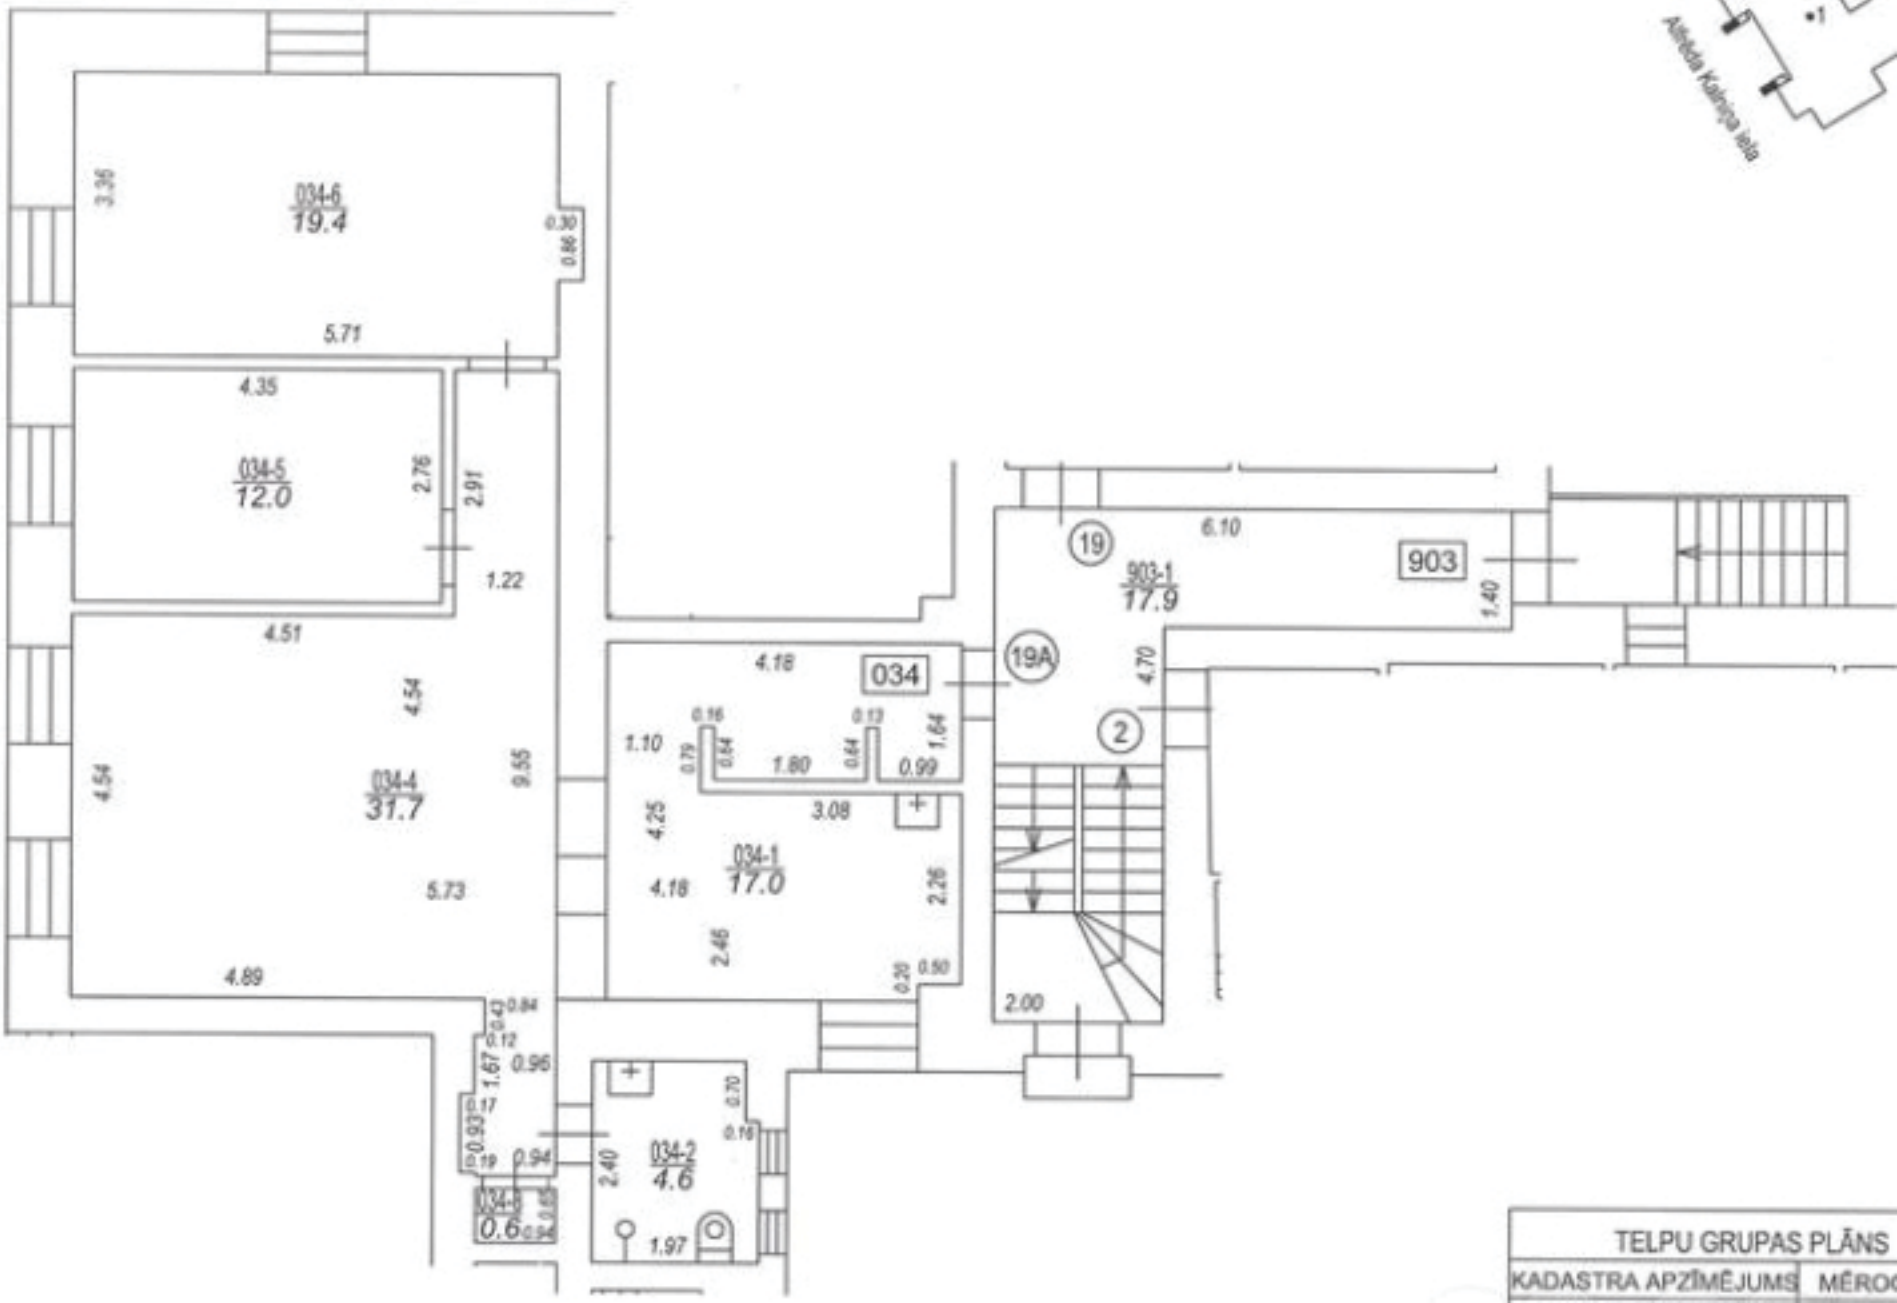

Atlēda Kalniņa iela
034-6
19.4
3.36
0.30
0.86
5.71
4.35
034-5
12.0
2.76
2.91
1.22
4.51
4.54
4.54
034-4
31.7
9.55
5.73
4.89
0.84
0.43
0.12
1.67
0.96
0.17
0.93
0.19
0.94
034-3
0.6
0.65
0.94
4.18
034
1.10
0.16
0.79
0.64
1.80
0.13
0.64
0.99
1.64
3.08
4.25
034-1
17.0
4.18
2.26
2.46
0.20
0.50
034-2
4.6
2.40
0.70
0.16
1.97
19
903-1
17.9
6.10
903
1.40
19A
4.70
2
2.00
TELPU GRUPAS PLĀNS
KADASTRA APZĪMĒJUMS
MĒROG