

sienas rasējums kūtinās pagrabā					
Tipa marka	tipa komentārs	Tips	Laukums m2	Unconnected Height m	Length m
IS-14	Paļģtelpu sienas pagrabā	IS-14_Metāls	183	2.45	116.81
IS-14	Paļģtelpu sienas pagrabā	IS-14_Metāls	384	2.60	156.35

durvju ailu aizpildījuma specifikācija DP-1K					
marka	skaitis	ailas platums mm	ailas augstums mm	ugunsizturība	Description
DP-1K	34	800	2100	—	Skānišu durvis
Grand total: 34					

durvju ailu aizpildījuma specifikācija DP-1L					
marka	skaitis	ailas platums mm	ailas augstums mm	ugunsizturība	Description
DP-1L	40	800	2100	—	Skānišu durvis
Grand total: 40					

0. STĀVA EKSPĻIKĀCIJA	
M2	nosaukums
23	elektrosadale
38	kāpņu telpa
131	pagraba gaitenis
308	paļģtelpa
26	saimniecības telpa
23	siltuma mezģis
3	ģdensievāds
552	

Revīzijas datums: B 13nov2018

GALVENAIS BŪVPROJEKTA IZSTRĀDĀTĀJS:
A. KAGANIS

SIA "Pilsētas Torņi" (Būvkonstruācija, Nr. 008/R, Cēsis iela 23, Rīga LV-1004, tel. 67361954, Aizsargu iel. 26/27/18, e-pasts: a.kaganis@torni.lv)

BP daļas vadītājs: A. Kaganis 02.07.2018.
Izstrādājis: A. Kaganis 02.07.2018.

PASŪTĪTĀJS: SIA "PILSĒTAS TORŅI", Martas iela 5, Rīga


BŪVPROJEKTS: Daudzstāvu daudzdzīvokļu dzīvojamā ēka
Miera iela 103, Rīga, kad. Nr. 0100 025 0096

RASĒJUMA NOSAUKUMS:
Pagraba stāva plāns, griezumņi 19-19, 20-20, 21-21

Pasūtījuma Nr.:	Mērogs:	Marka:
AP-183.2017.K	1:100	BP AR-3b
Arhīva Nr.:	1:50	Lapas Nr.:
AP-183.2017.K		



1. STĀVA EKSPĻŪCIJA			1. STĀVA PLĀNS		
Nr	M2	NOSAUKUMS	Nr	M2	NOSAUKUMS
B101.1	10 m ²	kāpnes	C102.1	6 m ²	priekšnams
B101.2	5 m ²	priekšnams	C102.2	7 m ²	sanmezglis
B101.3	4 m ²	sanmezglis	C102.3	30 m ²	istaba
B101.4	27 m ²	istaba	C102.4	12 m ²	istaba
B101.5	14 m ²	gulamistaba	C102.5	5 m ²	palīgelpa
61 m ²			60 m ²		
B102.1	5 m ²	priekšnams	D101.3	22 m ²	istaba
B102.2	4 m ²	sanmezglis	D101.17	2 m ²	veļveivis
B102.3	20 m ²	istaba	D101.1	3 m ²	priekšnams
35 m ²			D101.2	4 m ²	priekšnams
B103.1	6 m ²	priekšnams	D101.19	14 m ²	gulamistaba
B103.2	4 m ²	sanmezglis	46 m ²		
B103.3	23 m ²	istaba	D102.2	3 m ²	wc
B103.4	10 m ²	gulamistaba	D102.1	3 m ²	priekšnams
43 m ²			D102.11	2 m ²	priekšnams
B104.1	5 m ²	priekšnams	D103.3	29 m ²	istaba
B104.2	4 m ²	sanmezglis	D102.4	10 m ²	gulamistaba
B104.4	15 m ²	gulamistaba	49 m ²		
B104.3	23 m ²	istaba	D103.1	5 m ²	priekšnams
47 m ²			D103.2	3 m ²	sanmezglis
C101.1	9 m ²	priekšnams	D103.3	19 m ²	istaba
C101.2	5 m ²	sanmezglis	27 m ²		
C101.3	25 m ²	istaba	D104.1	4 m ²	priekšnams
C101.4	14 m ²	gulamistaba	D104.2	4 m ²	sanmezglis
C101.5	13 m ²	gulamistaba	D104.3	26 m ²	istaba
C101.6	2 m ²	sanmezglis	D104.4	14 m ²	gulamistaba
68 m ²			46 m ²		
			KA101	47 m ²	kāpņu telpa
			47 m ²		
			Kb101	54 m ²	kāpņu telpa
			54 m ²		
			Kc101	21 m ²	kāpņu telpa, galteris
			21 m ²		
			kt103	11 m ²	atkritumu telpa
			11 m ²		
Grand total: 48			612 m ²		

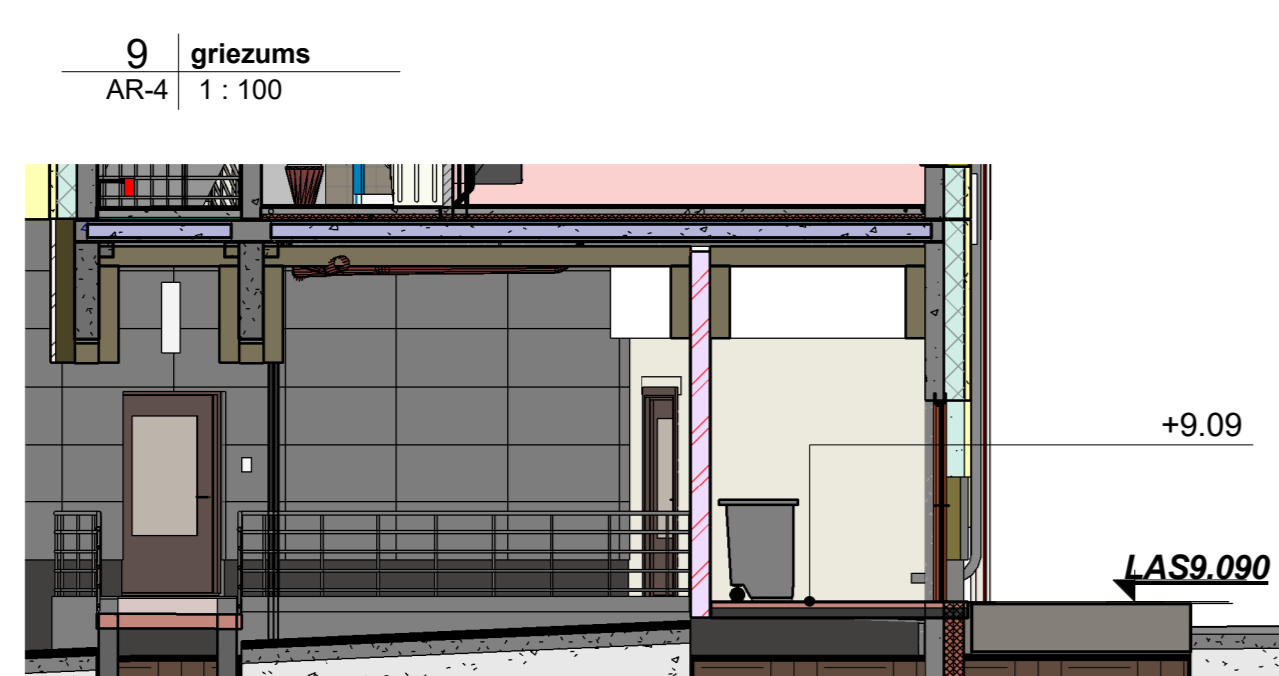

PIEZĪMES:
Mērķāzu izmēri doti konstrukcijām, neieskaitot apdares materiālus - flīzes, apmetumus, u.t.t.

Revīzijas datums: B 23okt2018

GALVENAIS BŪVPROJEKTA IZSTRĀDĀTĀJS:
A. KAGAINIS
Grietēns Kagainis

Sa "Projektu birojs" "Grietēns Kagainis", Būvkonstruktīva ielā, Nr. 108A, Cēstaka 22, Rīgā, LV-1004, tālrunis: 67391954, Aizsargu ielā, 26/27/18, e-pasts: a.kagainis@grietens.lv

BP daļas vadītājs:	A. Kagainis	02.07.2018.
Izstrādātājs:	A. Kagainis	02.07.2018.

PASŪTĪTĀJS: SIA "PILSĒTAS TORŅI", Martas iela 5, Rīga

BŪVPROJEKTS: Daudzstāvu daudzdzīvokļu dzīvojamā ēka
Miera iela 103, Rīga, kad. Nr. 0100 025 0096

RĀSĒJUMA NOSAUKUMS:
1. stāva plāns, griezumns 9-9

Pasūtītāja Nr.:	Mērogs:	Marka:
AP-183.2017.K	1 : 100	BP AR-4
Arhīva Nr.:	Lapas Nr.:	
AP-183.2017.K		










PIEZĪMES:
Mērķa izstrādājums konstrukcijām, neieskaitot apdares materiālus - flīzes, apmetumus, u.c.t.

Revīzijas datums: B 23okt2018

GALVENAIS BŪVPROJEKTA IZSTRĀDĀTĀJS:
Grietens Kaganis
K.B.I.I.

Sa "Projekta izstrādātājam Kaganis" Būvkonstruktors, Nr. 008/R, Čestka iela 23, Rīga LV-1004, tel. 67391954, Aizsargu iel. 26/27/18, e-pasts: a.kaganis@kaganis.lv


BP daļas vadītājs:	A.Kaganis	02.07.2018.
Izstrādātājs:	A.Kaganis	02.07.2018.

PASŪTĪTĀJS: SIA "PILSĒTAS TORŅI", Martas iela 5, Rīga

BŪVPROJEKTS: Daudzstāvu daudzdzīvokļu dzīvojamā ēka
Miera iela 103, Rīga, kad. Nr. 0100 025 0096

RASĒJUMA NOSAUKUMS:
2. stāva plāns

Pasūtītāja Nr.:	Mērogs:	Marka:
AP-183.2017.K	1 : 100	BP AR-5
Athīva Nr.:	BP	Lapas Nr.:
AP-183.2017.K		

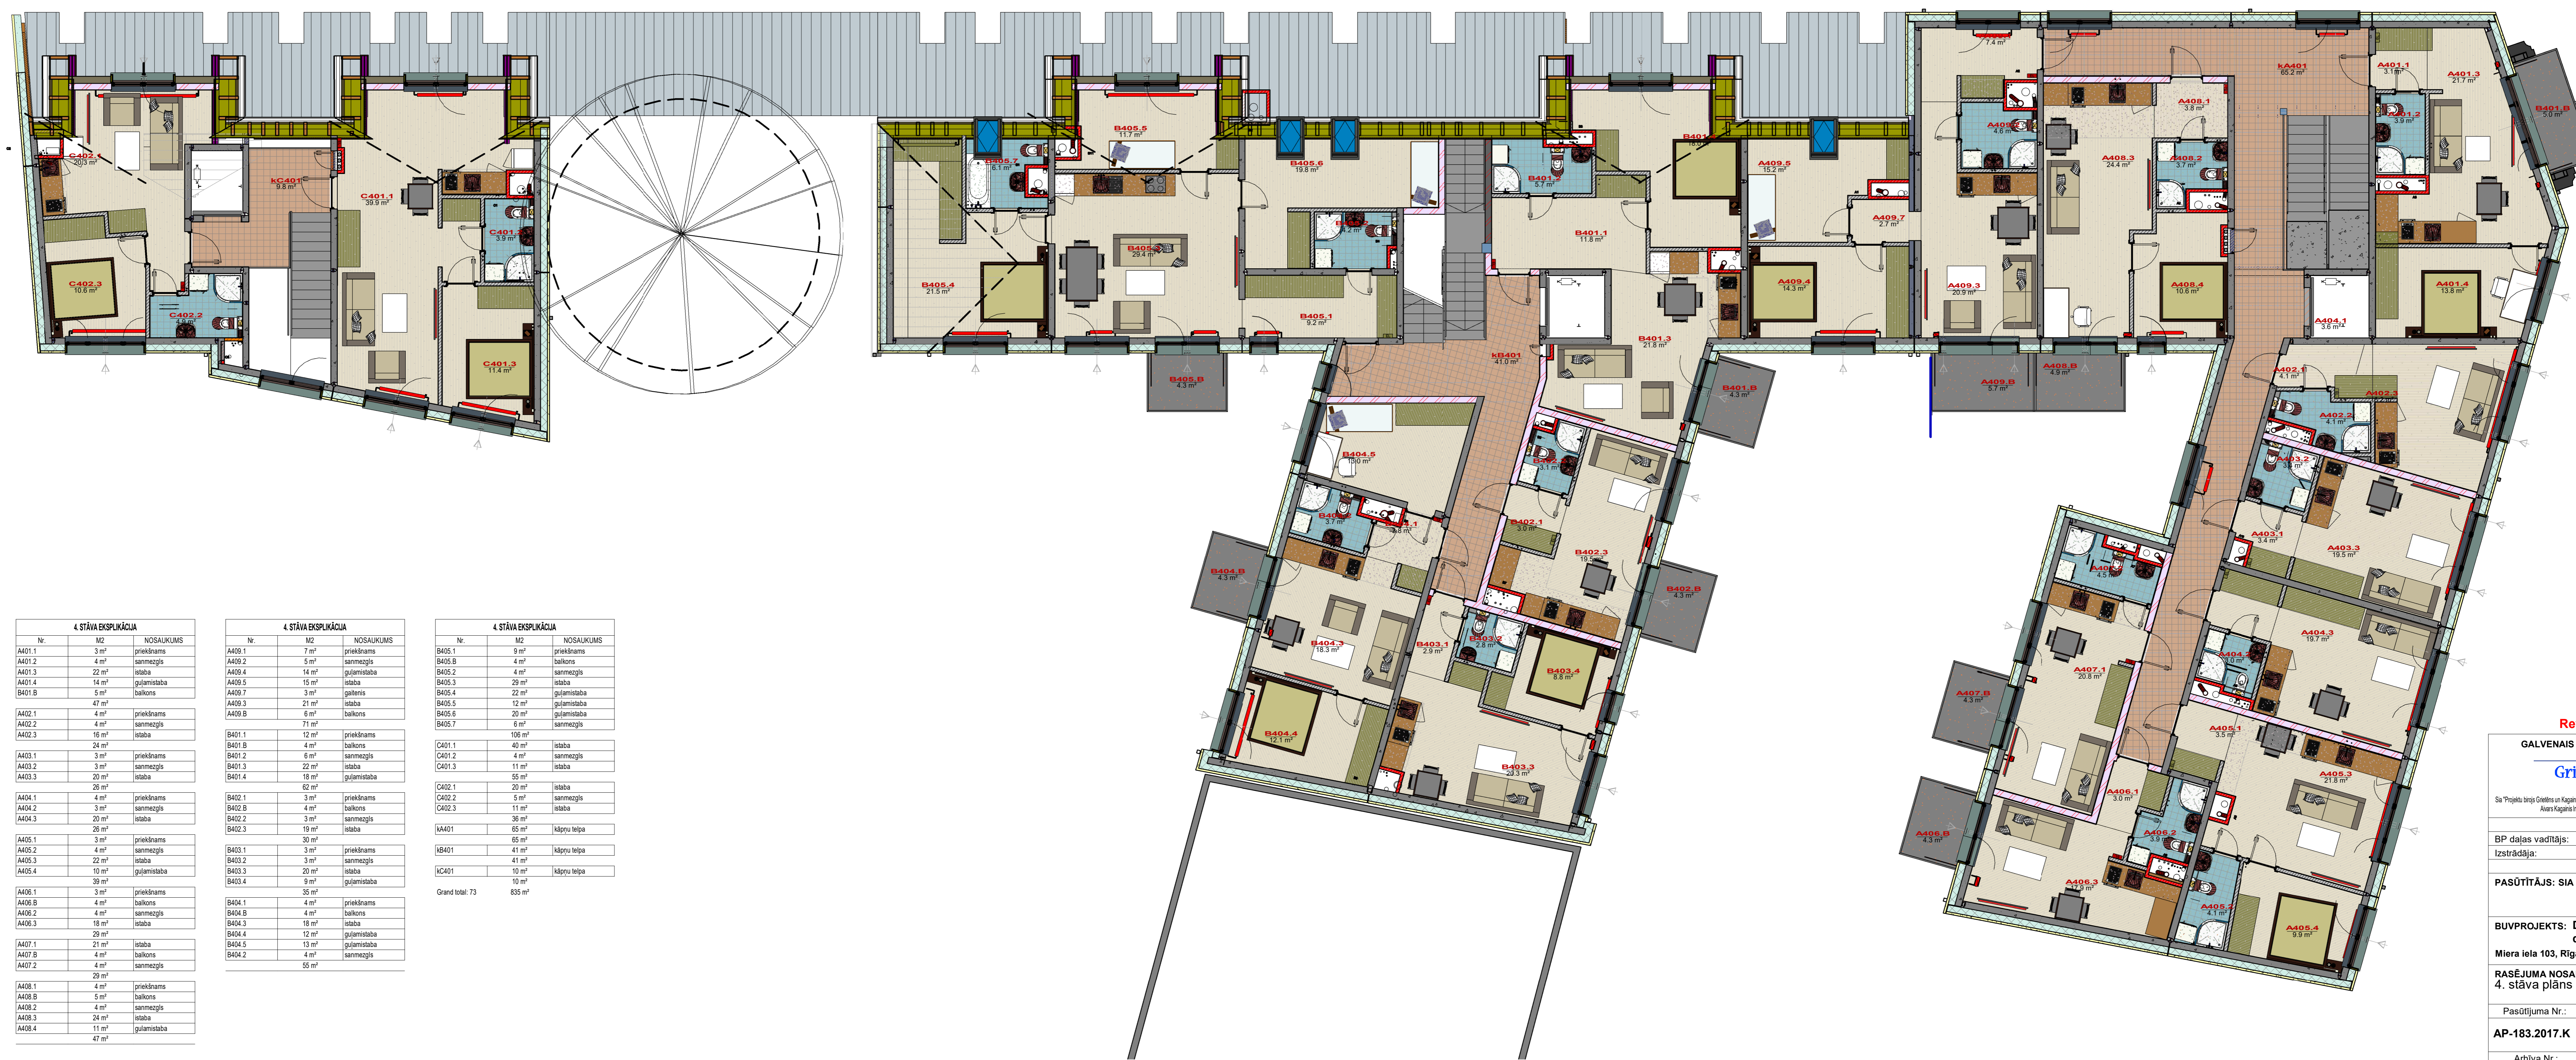




Revīzijas datums: B 23okt2018

GALVENAIS BŪVPROJEKTA IZSTRĀDĀTĀJS:
Grietēns Kaganis
K.L.I.I.I.I.

Sa "Projekta birojs Grietēns un Kaganis", Būvkonstruācija, Nr. 1038-R, Čestka iela 22A, Rīga, LV-1004, tel. 67391954, Arova Kaganis iel. 26/2718, e-pasts: a.kaganis@grietens.lv, a.kaganis@grietens.lv


BP daļas vadītājs:	A. Kaganis	02.07.2018.
Izstrādātājs:	A. Kaganis	02.07.2018.

PASŪTĪTĀJS: SIA "PILSĒTAS TORŅI", Martas iela 5, Rīga

BŪVPROJEKTS: Daudzstāvu daudzdzīvokļu dzīvojamā ēka
Miera iela 103, Rīga, kad. Nr. 0100 025 0096

RASĒJUMA NOSAUKUMS:
4. stāva plāns

Pasūtītāja Nr.:	Mērogs:	Marka:
AP-183.2017.K	1 : 100	BP AR-7
Arhīva Nr.:	Lapas Nr.:	
AP-183.2017.K		

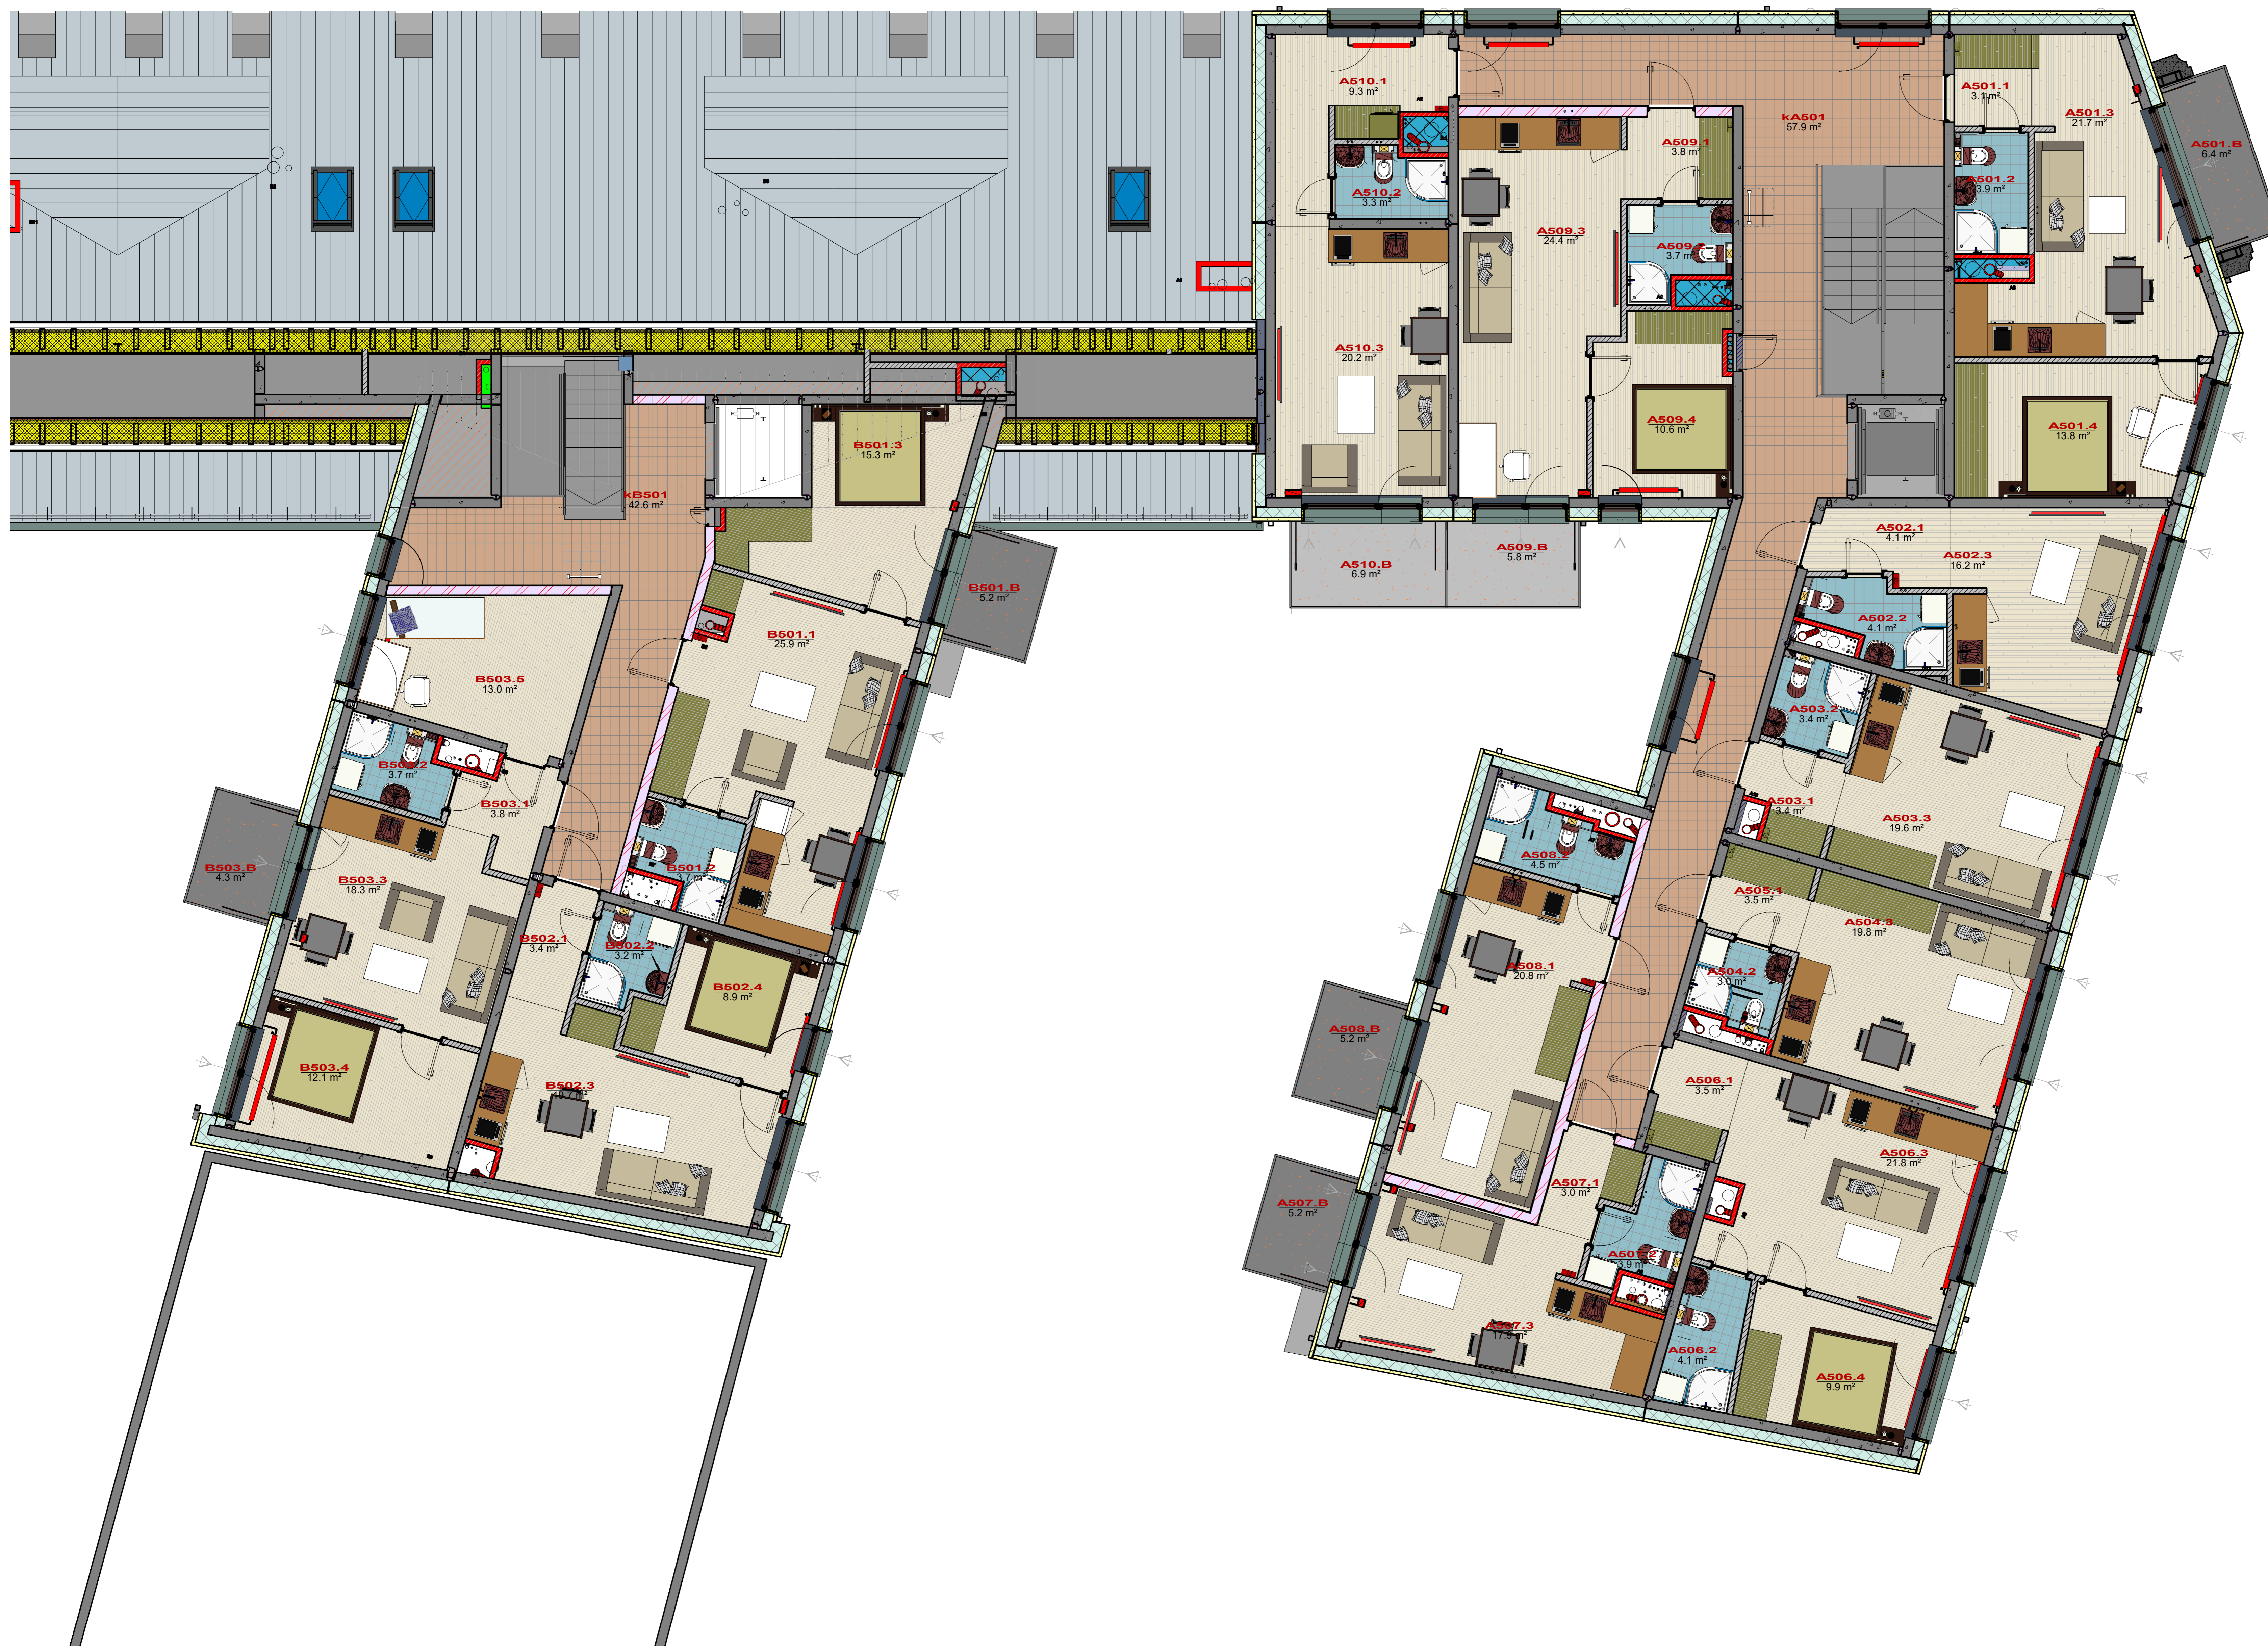

5. STĀVA EKSPLIKĀCIJA		
Nr.	M2	NOSAUKUMS
A501.1	3 m²	priekšnams
A501.2	4 m²	sanmežģis
A501.3	22 m²	istaba
A501.4	14 m²	guļamistaba
A501.B	6 m²	balkons
	49 m²	
A502.1	4 m²	priekšnams
A502.2	4 m²	sanmežģis
A502.3	16 m²	istaba
	24 m²	
A503.1	3 m²	priekšnams
A503.2	3 m²	sanmežģis
A503.3	20 m²	istaba
	26 m²	
A505.1	3 m²	priekšnams
A504.2	3 m²	sanmežģis
A504.3	20 m²	istaba
	26 m²	
A506.1	3 m²	priekšnams
A506.2	4 m²	sanmežģis
A506.3	22 m²	istaba
A506.4	10 m²	guļamistaba
	39 m²	
A507.1	3 m²	priekšnams
A507.B	5 m²	balkons
A507.2	4 m²	sanmežģis
A507.3	18 m²	istaba
	30 m²	
A508.1	21 m²	istaba
A508.B	5 m²	balkons
A508.2	4 m²	sanmežģis
	30 m²	
A509.1	4 m²	priekšnams
A509.B	6 m²	balkons
A509.4	11 m²	guļamistaba
A509.2	4 m²	sanmežģis
A509.3	24 m²	istaba
	48 m²	
A510.1	9 m²	priekšnams
A510.2	3 m²	sanmežģis
A510.B	7 m²	balkons
A510.3	20 m²	istaba
	40 m²	
B501.B	5 m²	balkons
B501.2	4 m²	sanmežģis
B501.1	26 m²	istaba
B501.3	15 m²	guļamistaba
	50 m²	
B502.1	3 m²	istaba
B502.2	3 m²	istaba
B502.3	20 m²	istaba
B502.4	9 m²	guļamistaba
	35 m²	
B503.B	4 m²	balkons
B503.1	4 m²	priekšnams
B503.2	4 m²	sanmežģis
B503.3	18 m²	istaba
B503.4	12 m²	guļamistaba
B503.5	13 m²	istaba
	55 m²	
kA501	58 m²	kāpņu telpa, gaitenis
	58 m²	
kB501	43 m²	kāpņu telpa
	43 m²	
Grand total:	555 m²	
	50	

Revīzijas datums: B 23okt2018

GALVENAIS BŪVPROJEKTA IZSTRĀDĀTĀJS:

projekts
Grietens Kagainis
birojs

SIA "Projekts birojā Grietens un Kagainis", Būvkomersanta reģ. Nr. 0038-R, Ceļmalas ielā 22b, Rīga LV-1004, tel. 67381950, Aivars Kagainis Int. 23227116, e-pasts: ak@rt.lv, aivarsk8@gmail.com

BP daļas vadītājs: A.Kagainis 02.07.2018.
Izstrādāja: A.Kagainis 02.07.2018.

PASŪTĪTĀJS: SIA "PILSĒTAS TORŅI", Mārtas iela 5, Rīga

BŪVPROJEKTS: Daudzstāvu daudzdzīvokļu dzīvojamā ēka

Miera iela 103, Rīga, kad. Nr. 0100 025 0096

RASĒJUMA NOSAUKUMS:
5. stāva plāns

Pasūtījuma Nr.:	Mērogs	Marka	
AP-183.2017.K	1 : 100	BP	AR-8

Arhīva Nr.:	Lapas Nr.:
AP-183.2017.K	